


PROFIL PODŁUŻNY
 km 0+000,00 do km 0+070,00
 SKALA: 1:50/500

ZAKRES ROBÓT DROGOWYCH km 0+013.00

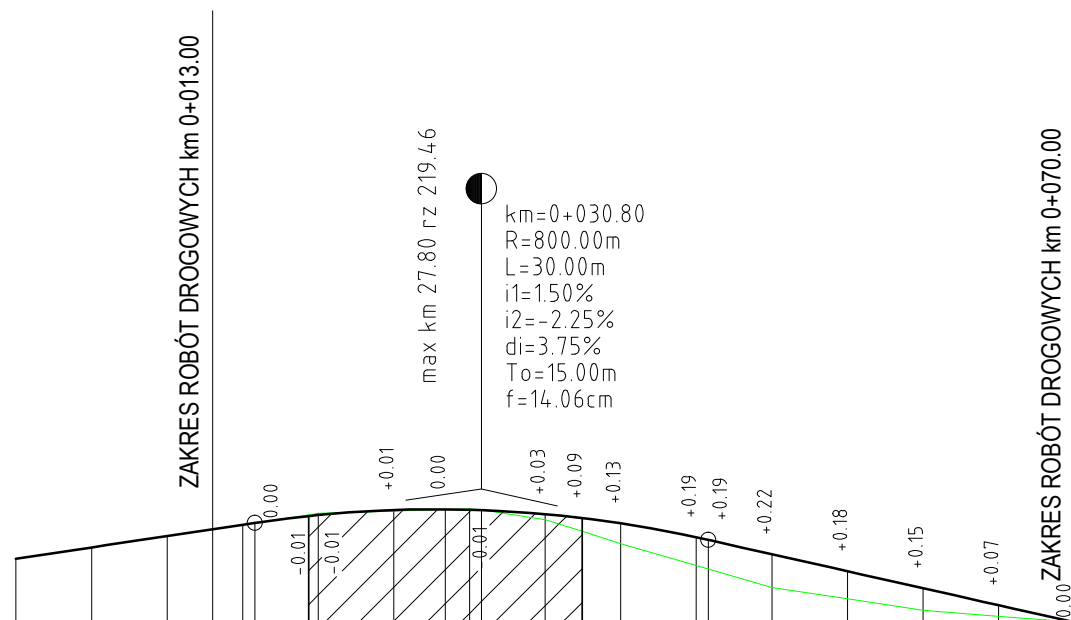

ZAKRES ROBÓT DROGOWYCH km 0+070.00

PP 215.70

RZĘDNE PROJEKTOWANE	219.13	219.21	219.28	219.33	219.36	219.37	219.41	219.42	219.45	219.46	219.46	219.45	219.45	219.42	219.40	219.36	219.27	219.25	219.16	219.05	218.93	218.82	218.71				
RZĘDNE ISTNIEJĄCE	219.13	219.21	219.28	219.33	219.36	219.37	219.42	219.43	219.45	219.46	219.46	219.45	219.45	219.39	219.31	219.23	219.08	219.06	218.94	218.87	218.79	218.75	218.71				
GEOMETRIA PIONOWA	L=15.80m		i=1.50%		R=800.00m L=30.00m										L=24.20m		i=-2.25%										
GEOMETRIA POZIOMA	L=20.00m B=77.1895g						L=50.00m B=77.1895g																				
NUMER PRZEKROJU				1			2		3		4		5		6		7		8		9		10		11		12
ODLEGŁOŚCI	0.00	5.00	10.00	13.00	15.00	15.80	19.35	20.00	25.00	28.40	30.00	30.80	35.00	37.45	40.00	45.00	45.80	50.00	55.00	60.00	65.00	70.00					
KILOMETRY	○ Km 0+000.00																										

JEDNOSTKA PROJEKTOWA:



Zakład Projektowania Dróg i Mostów
 42-200 Częstochowa, ul. Lechonia 3/36
 Tel./fax: (34)3632007
 e-mail: TWZ@wp.pl

"TWZI"

STADIUM:

PROJEKT BUDOWLANY

ZAMIERZENIE BUDOWLANE:

REMONT MOSTU DROGOWEGO W CIĄGU
 DP 2033S km 0+950 NAD RZEKĄ PANKÓWKĄ
 W MIEJSCOWOŚCI PIASKI

PROJEKTOWAŁ:

mgr inż. RYSZARD PAWEŁCZYK
 242/92-UW K-ce

PODPIS

SPRAWDZIŁ:

mgr inż. WŁADYSŁAW ZAWADZKI
 FT-83861/1/83

PODPIS

TYTUŁ RYSUNKU:

PROFIL PODŁUŻNY

OPRACOWAŁ:

mgr inż. TOMASZ ZAWADZKI

PODPIS

ZAMAWIAJĄCY:

PZD w Kłobucku

NR ZLECENIA

Umowa 01/PZD/2013

DATA

04.2013r.

SKALA

1:50/500

ARKUSZ

1/1

NR RYS.

8