




PRZEKROJE POPRZECZNE
SKALA: 1:100/100

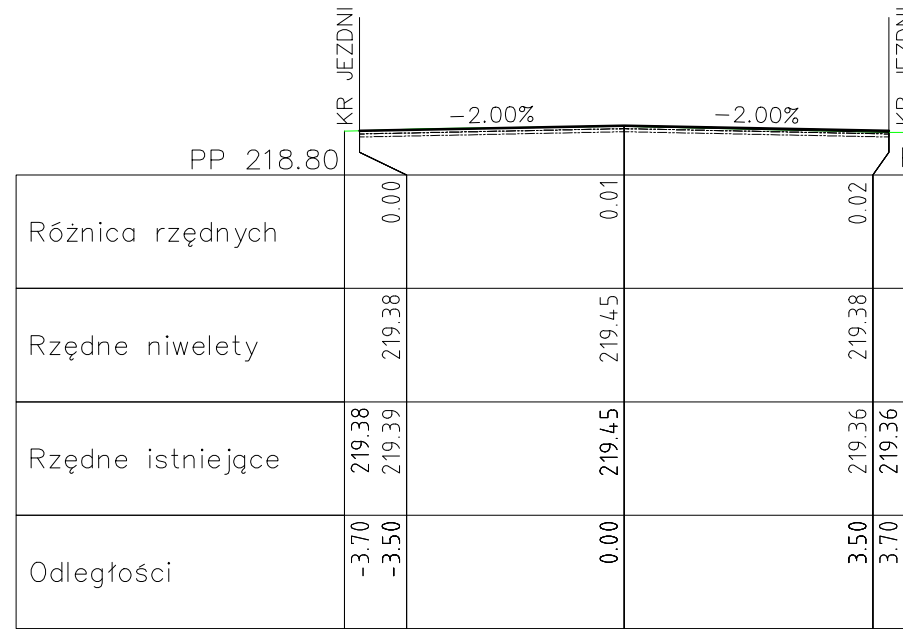


3
km 25.00

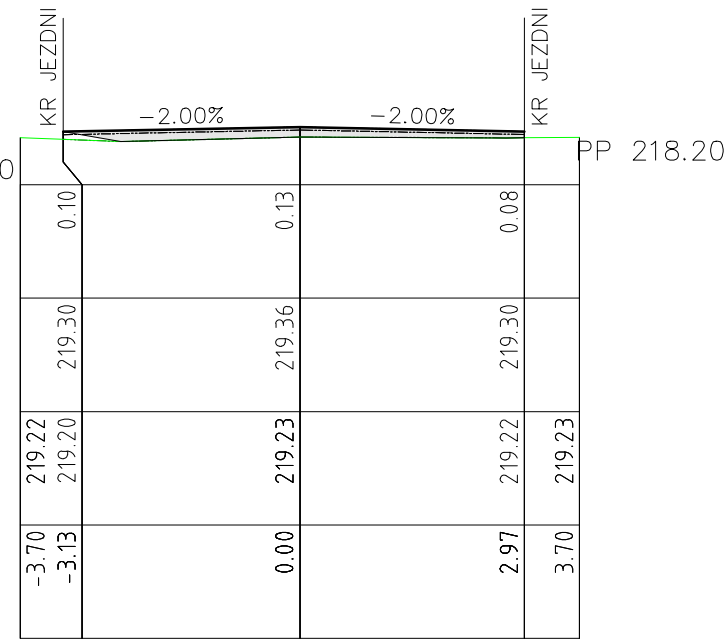


6
km 40.00

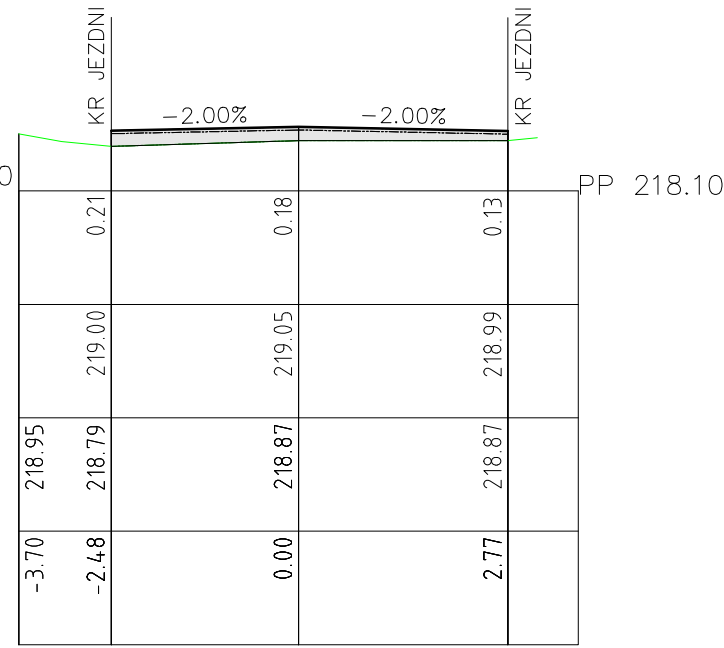


9
km 55.00

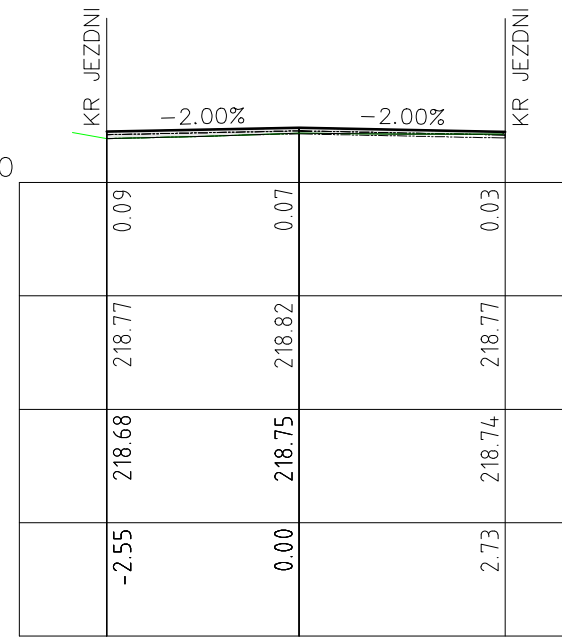


11
km 65.00

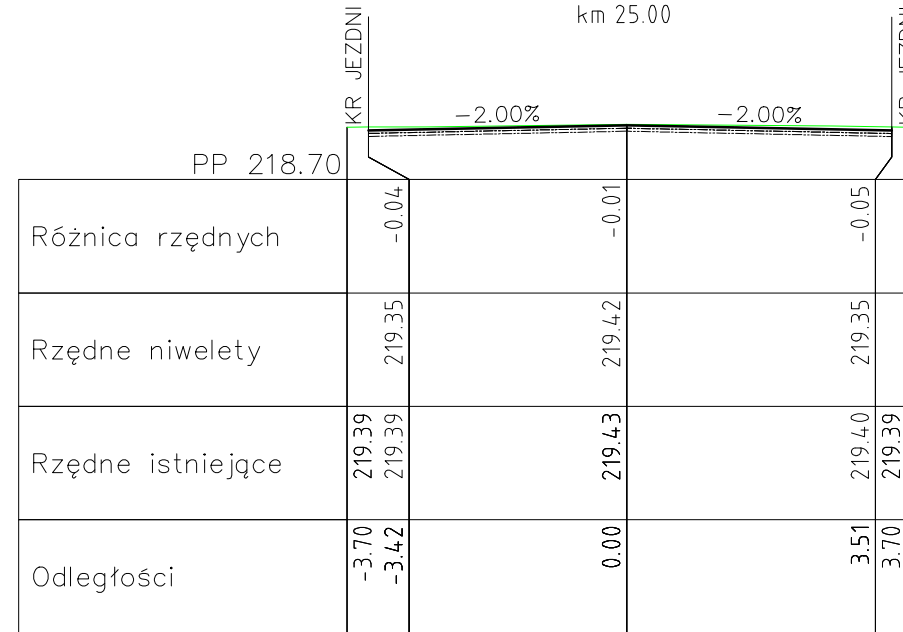


2
km 20.00

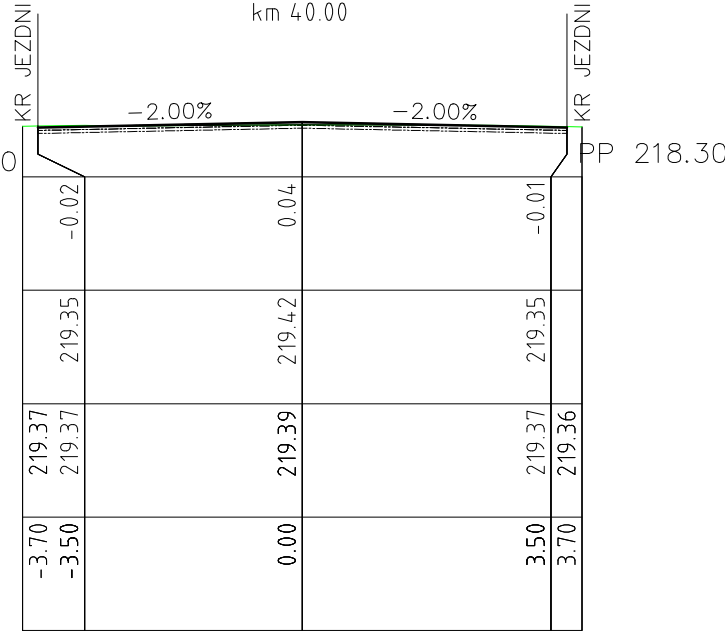


5
km 35.00

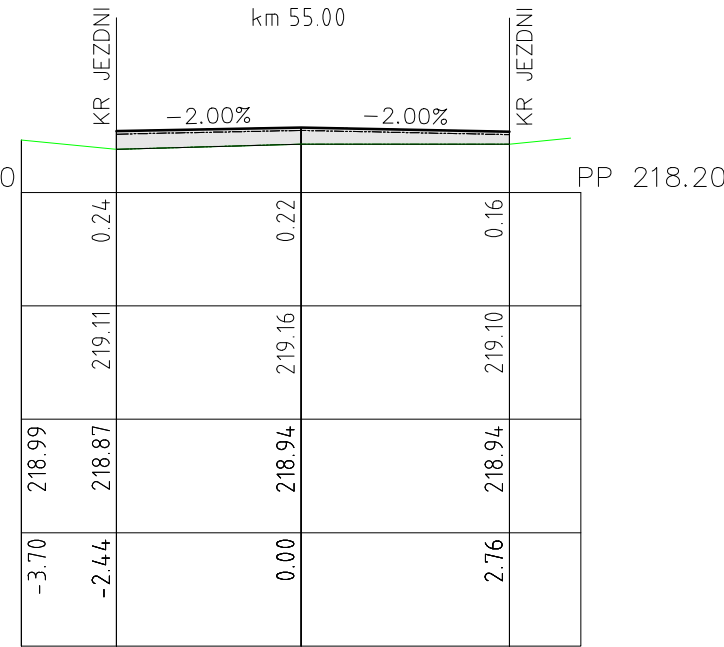


8
km 50.00

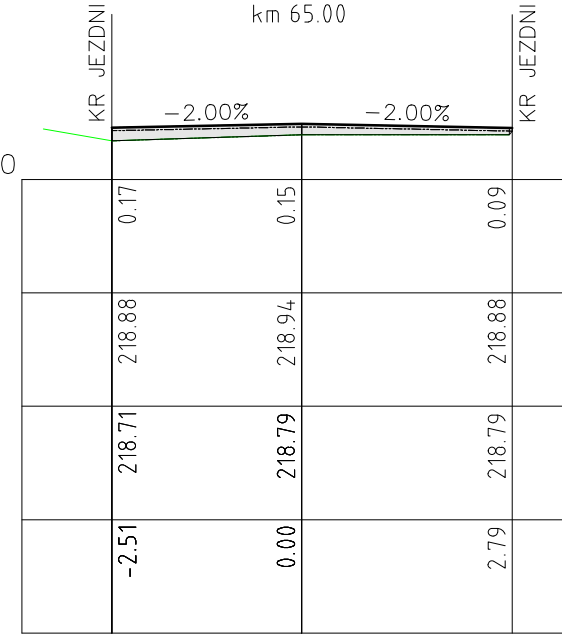


10
km 60.00

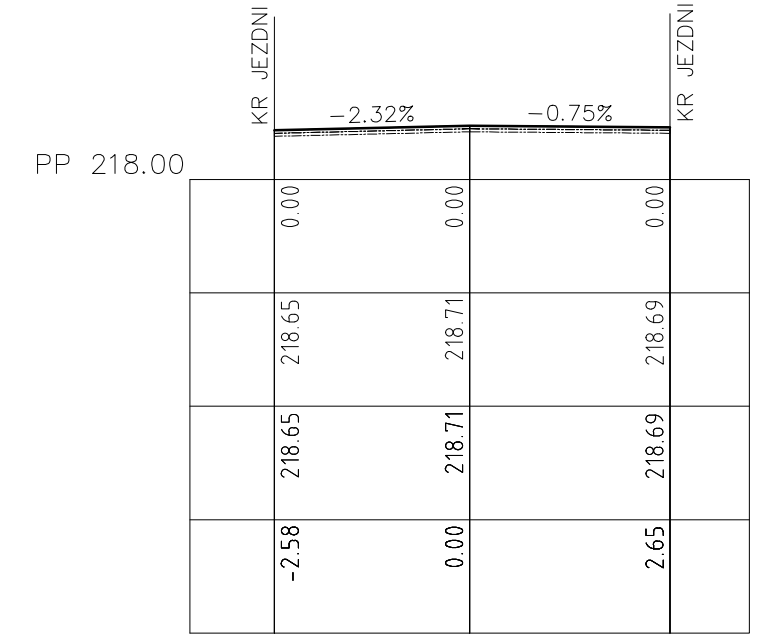


12
km 70.00

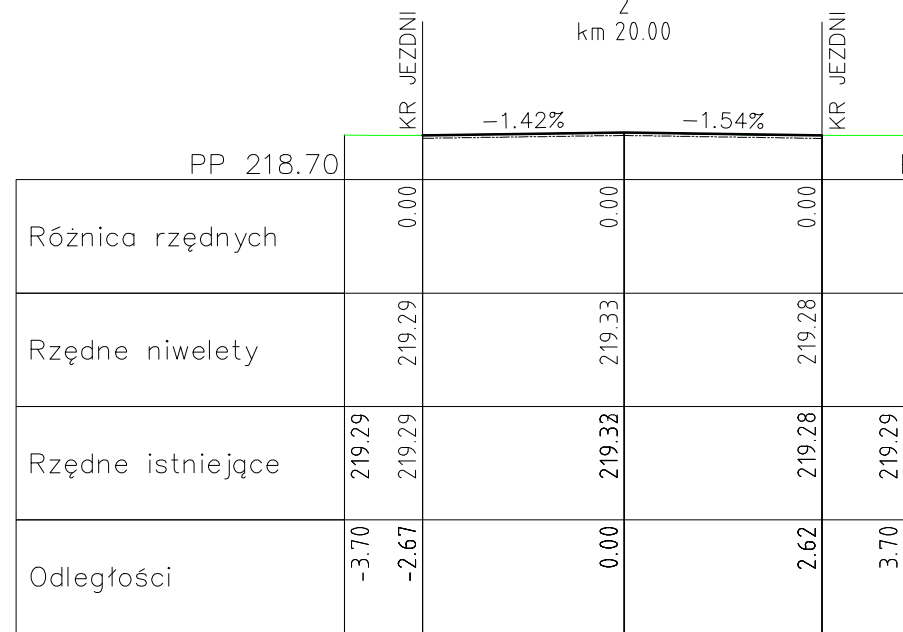

1
km 13.00

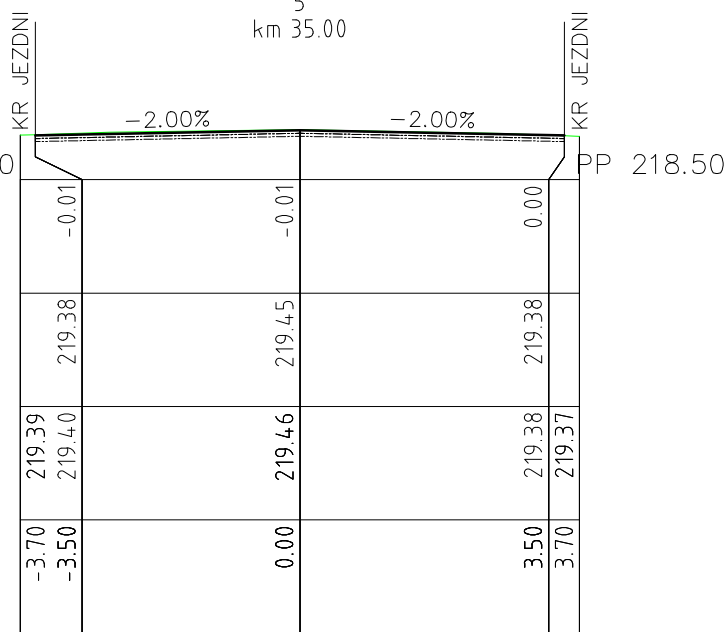

4
km 30.00

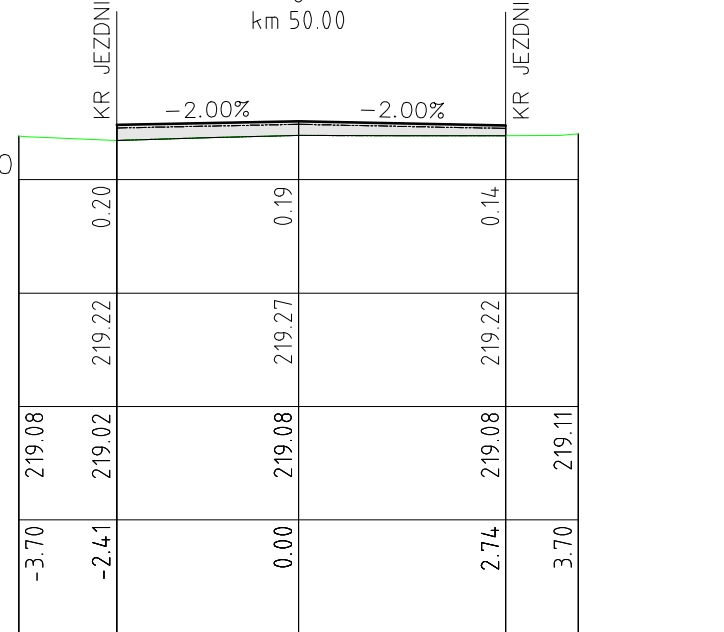

7
km 45.00

JEDNOSTKA PROJEKTOWA:		Zakład Projektowania Dróg i Mostów		"TWZI"	
		42-200 Częstochowa, ul. Lechonia 3/36			
		Tel./fax.(34)3632007			
		e-mail: TWZ@wp.pl			
STADIUM:					
PROJEKT BUDOWLANY					
ZAMIERZENIE BUDOWLANE:		PROJEKTOWAŁ:		PODPIS	
REMONT MOSTU DROGOWEGO W CIĄGU DP 2033S km 0+950 NAD RZEKĄ PANKÓWKĄ W MIEJSCOWOŚCI PIASKI		mgr inż. RYSZARD PAWEŁCZYK			
		242/92-UW K-ce			
TYTUŁ RYSUNKU:		SPRAWDZIŁ:		PODPIS	
		mgr inż. WŁADYSŁAW ZAWADZKI			
PRZEKROJE POPRZECZNE		OPRAWIŁ:		PODPIS	
		mgr inż. TOMASZ ZAWADZKI			
ZAMAWIAJĄCY:		NR ZLECENIA		DATA	
PZD w Kłobucku		Umowa 01/PZD/2013		04.2013r.	
		SKALA		ARKUSZ	
		1:100/100		1/1	
		NR RYS.			
		9			