
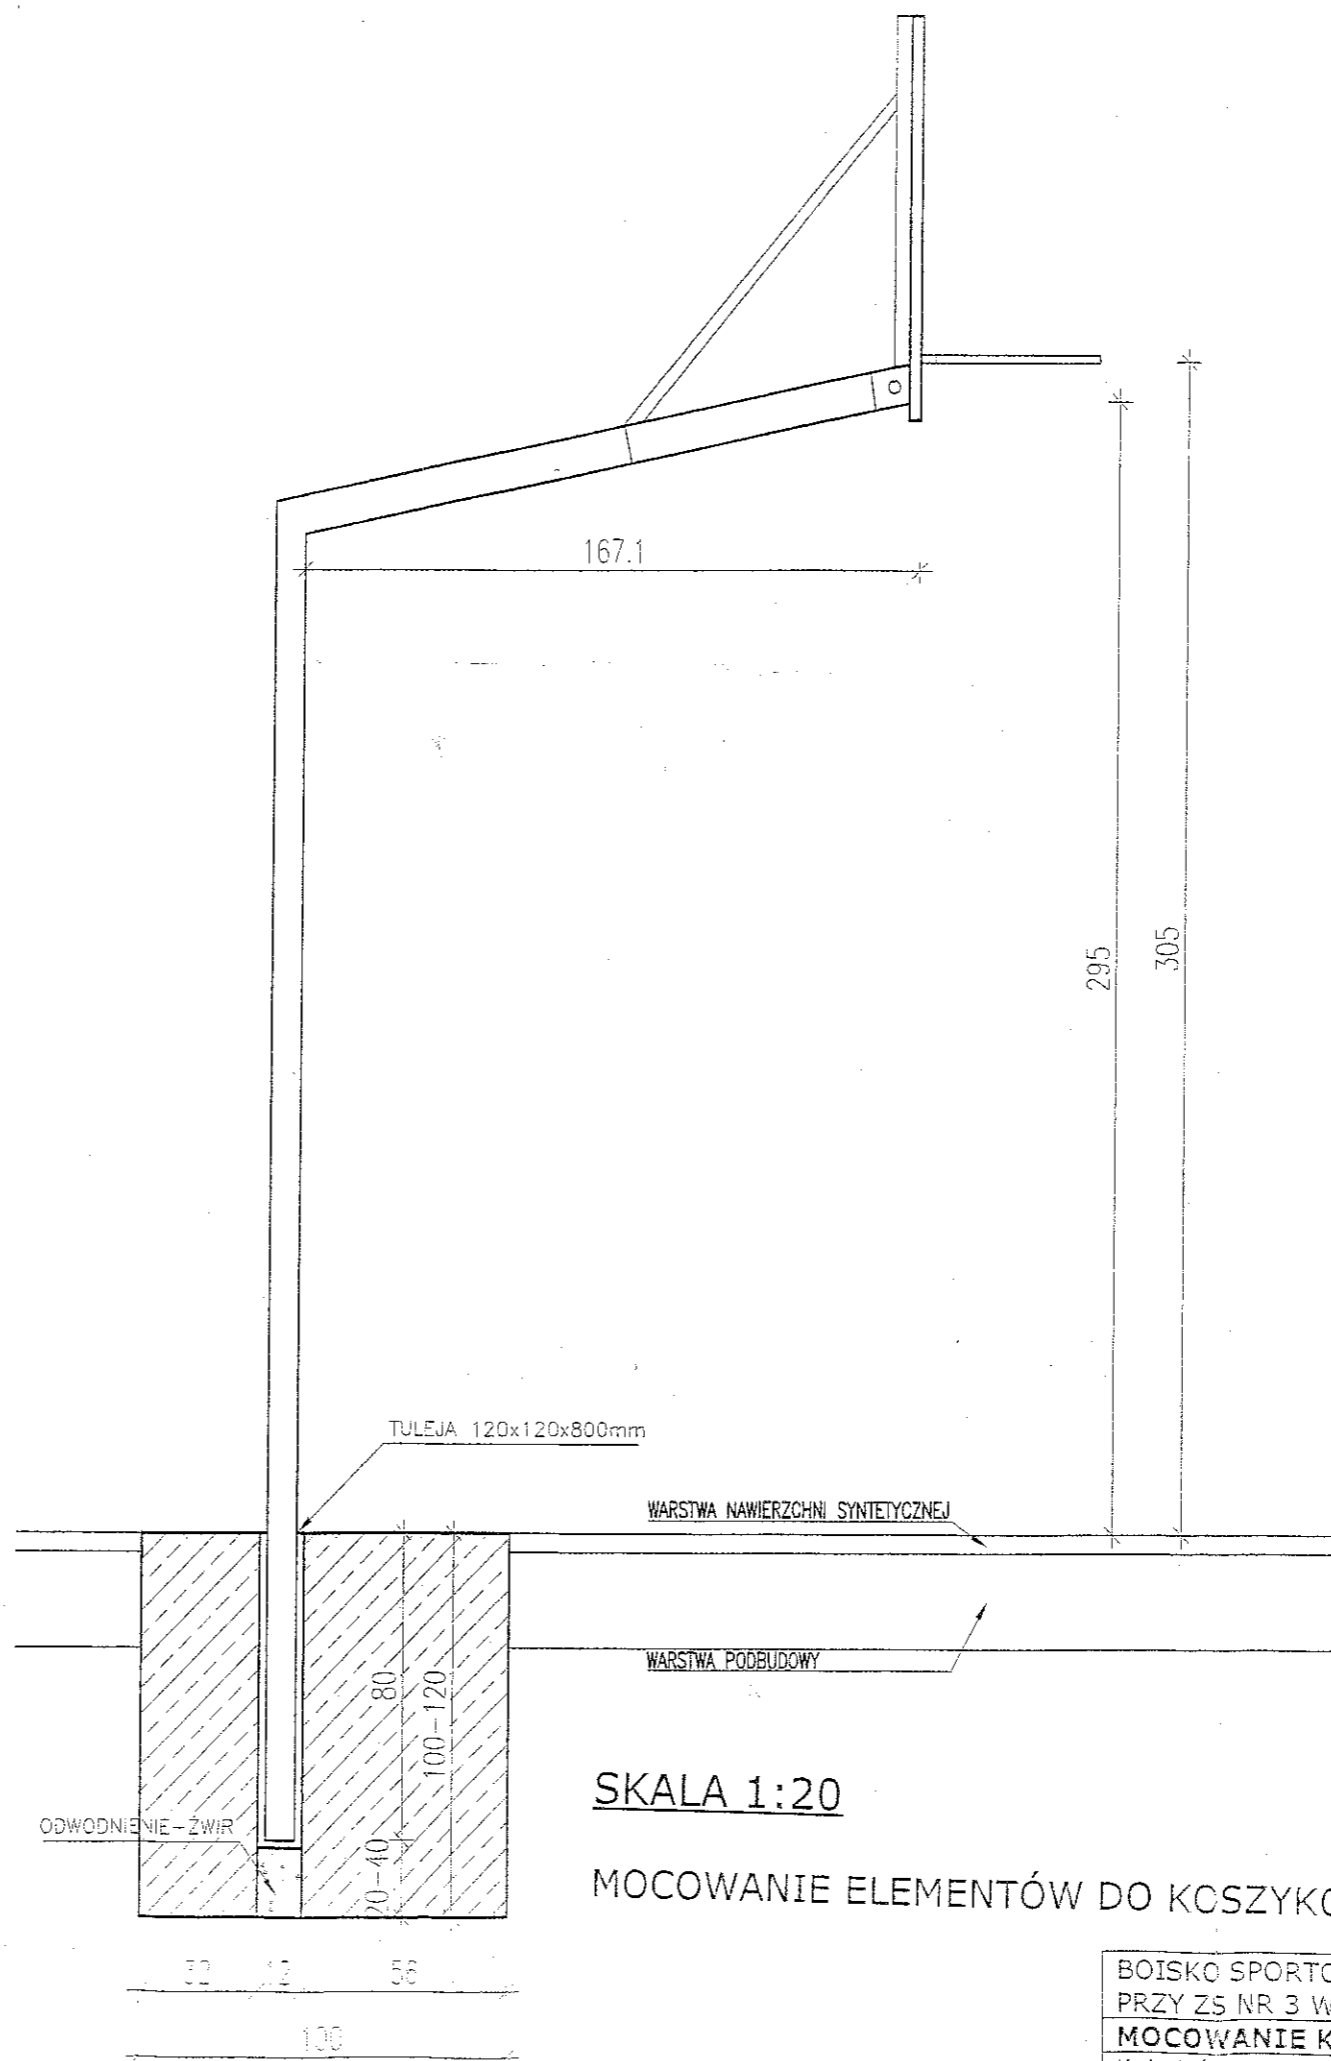


TABLICA
Z TWORZYWA, STALI
LUB DREWNA

ŚLUP
O REGULOWANEJ
WYSOKOŚCI

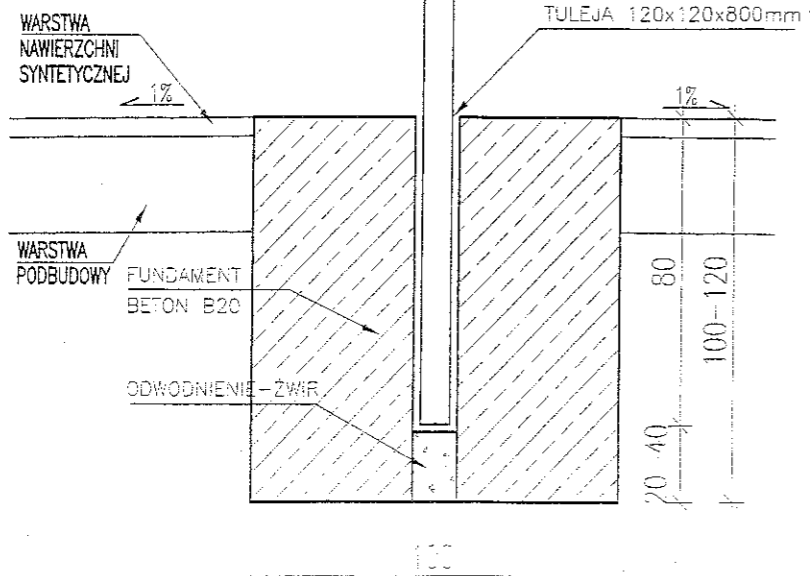

SKALA 1:20

MOCOWANIE ELEMENTÓW DO KCSZYKÓWKI - 4 SZT.