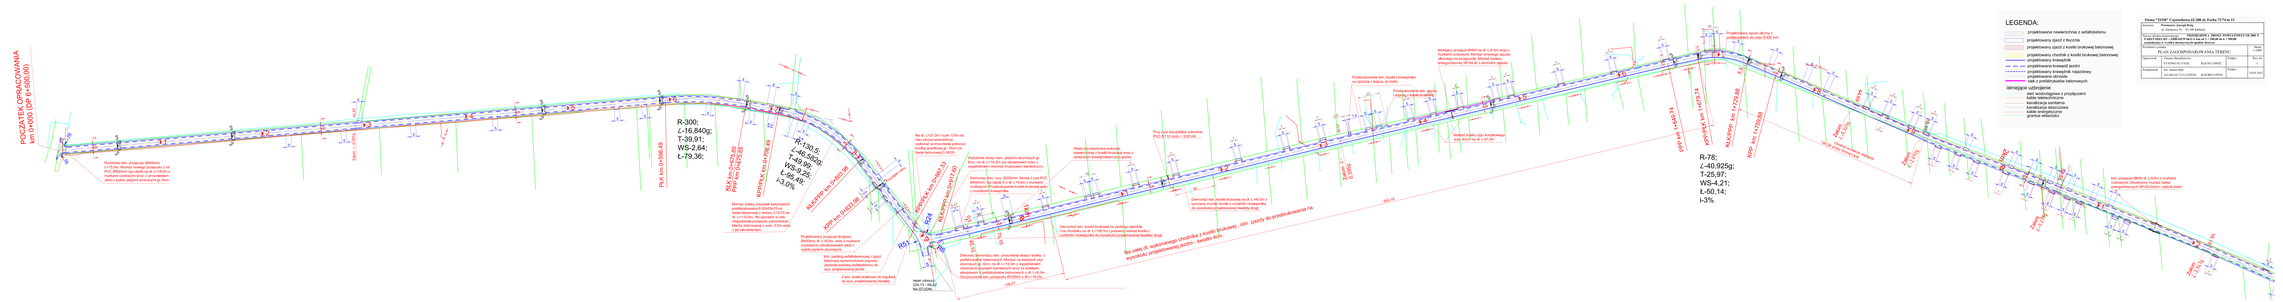
POCZĄTEK OPRACOWANIA
km 0+000 (DP km 0+000,00)
R-300;
L-16,840g;
T-39,91;
WS-2,64;
L-79,36;
T-130,5;
L-46,962g;
T-49,95;
WS-9,25;
L-96,49;
i-3,0%
R-78;
L-40,925g;
T-25,97;
WS-4,21;
L-50,14;
i-3%
LEGENDA:
projektowana nawierzchnia z asfaltobetonu
projektowany zjazd z tłucznia
projektowany zjazd z kostki brukowej betonowej
projektowany chodnik z kostki brukowej betonowej
projektowana krawężnik
projektowany krawężnik jezdni
projektowany krawężnik najazdowy
projektowana obrzeże
ciąg z prefabrykatów betonowych
istniejące uzbrojenie
stan wodociągowy z przyłączami
kanalizacja deszczowa
kanalizacja sanitarna
kanalizacja teletechniczna
PLA km 0+000,49
PPP km 0+000,00
KNP km 0+000,00
