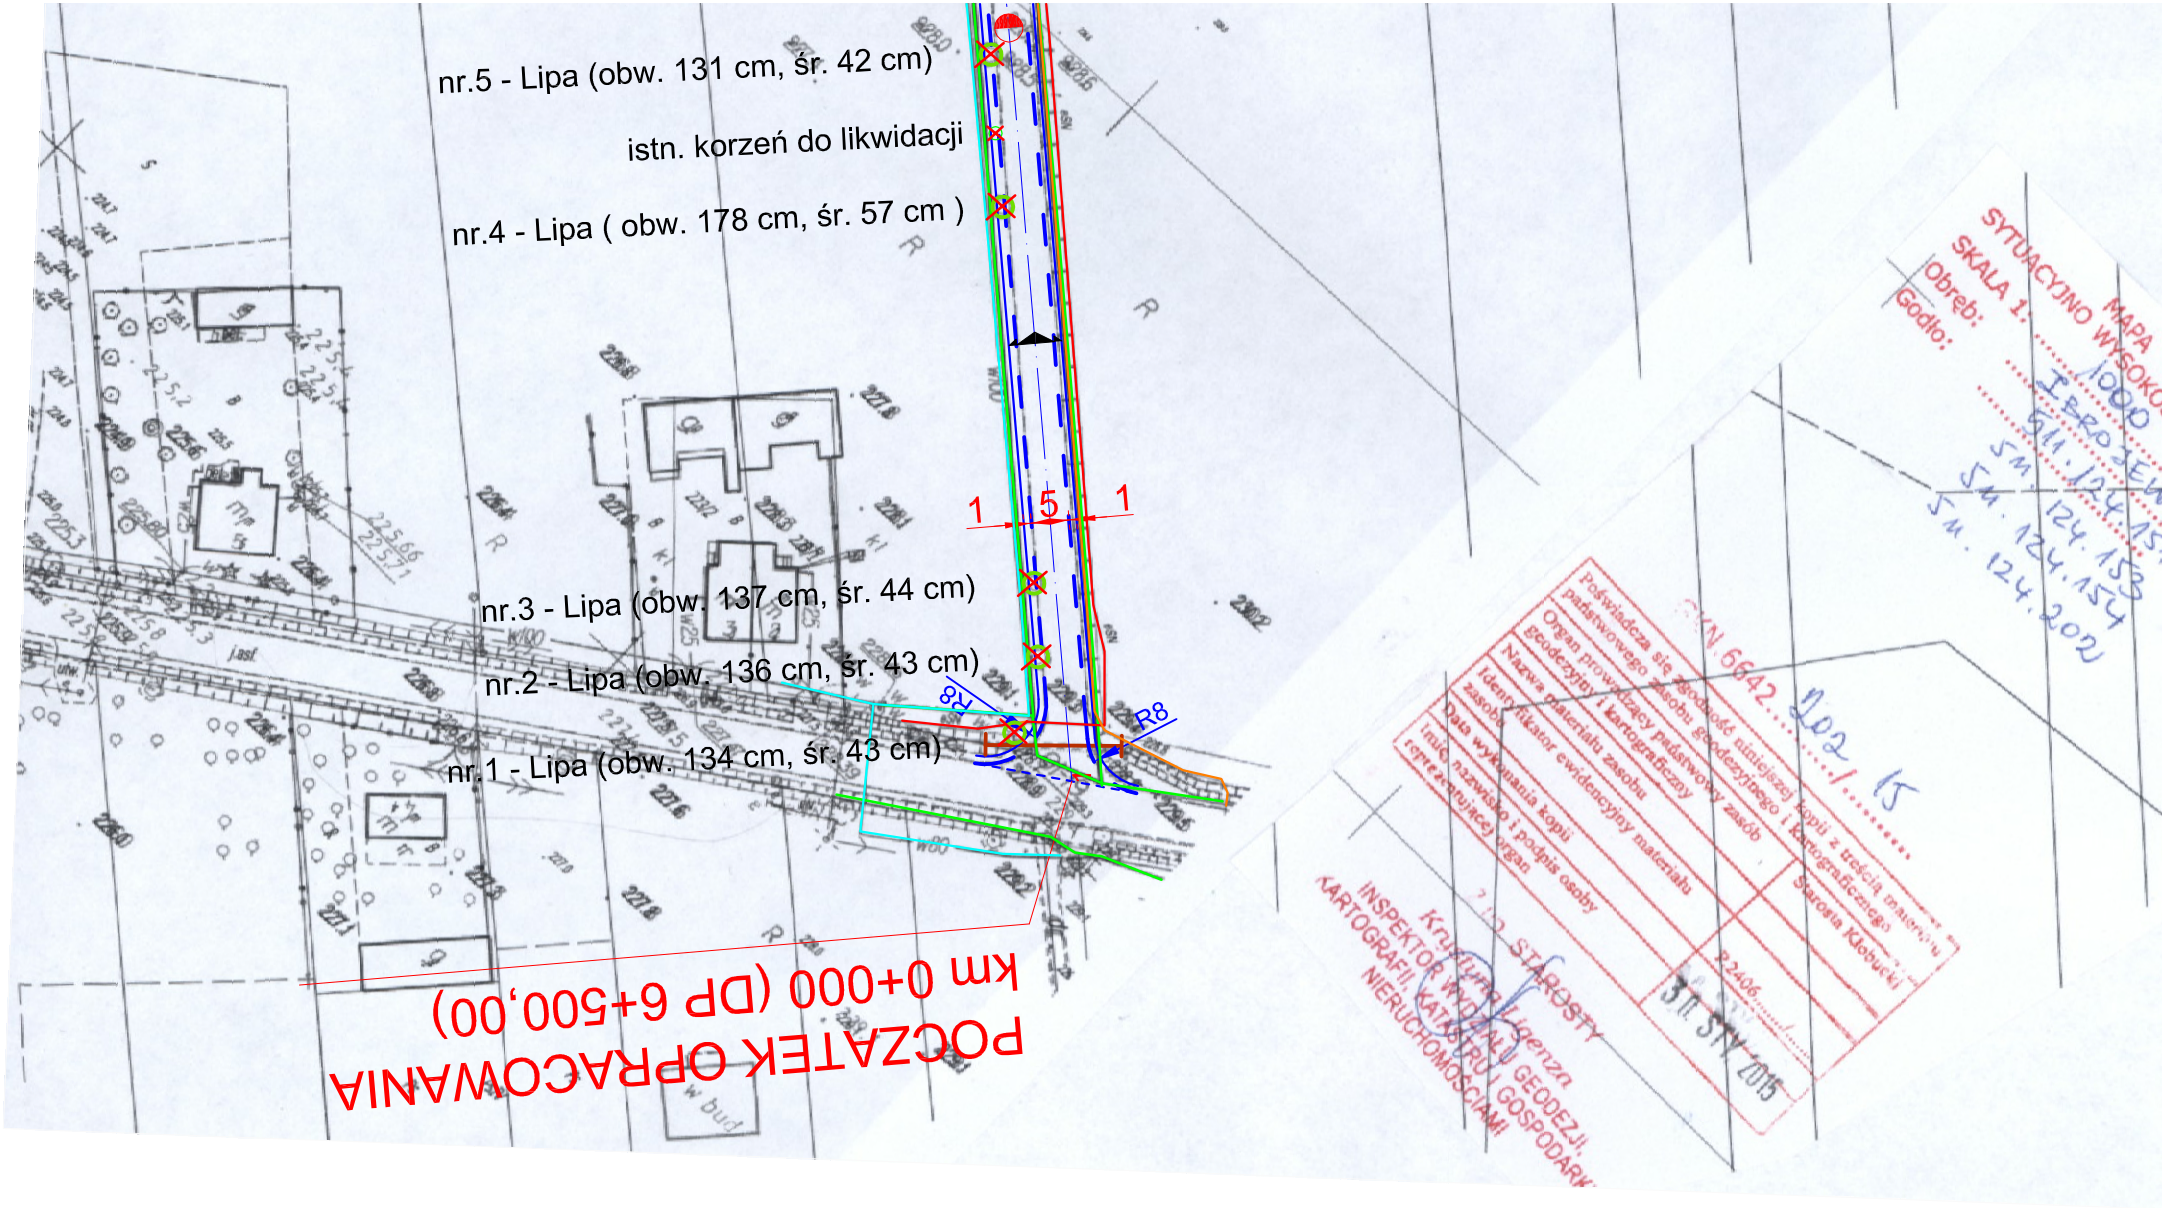
nr.5 - Lipa (obw. 131 cm, śr. 42 cm)
istn. korzeń do likwidacji
nr.4 - Lipa (obw. 178 cm, śr. 57 cm)
nr.3 - Lipa (obw. 137 cm, śr. 44 cm)
nr.2 - Lipa (obw. 136 cm, śr. 43 cm)
nr.1 - Lipa (obw. 134 cm, śr. 43 cm)
1
5
1
R8
R8
POCZĄTEK OPRACOWANIA
km 0+000 (DP 6+500,00)
SYTUACYJNO WYSOKOŚCIOWA
SKALA 1:1000
Obręb:
Godło:
Poświadcza się zgodność niniejszej kopii z treścią materiału
państwowego zasobu geodezyjnego i kartograficznego
Organ prowadzący państwowy zasób geodezyjny i kartograficzny
Nazwa materiału zasobu
Identyfikator ewidencyjny materiału zasobu
Data wykonania kopii
Imię, nazwisko i podpis osoby reprezentującej organ
Starosta Kłobucki
P.2406
31 STY 2015
Kierownik Referatu GEODEZJI, INSPEKTOR WYDZIAŁU GEODEZJI, KARTOGRAFII, KATASTRU I GOSPODARKI NIERUCHOMOŚCIAMI