


Profil odcinka DP w km od 5+272,48 do 5+499,01
Skala: 1:50/500

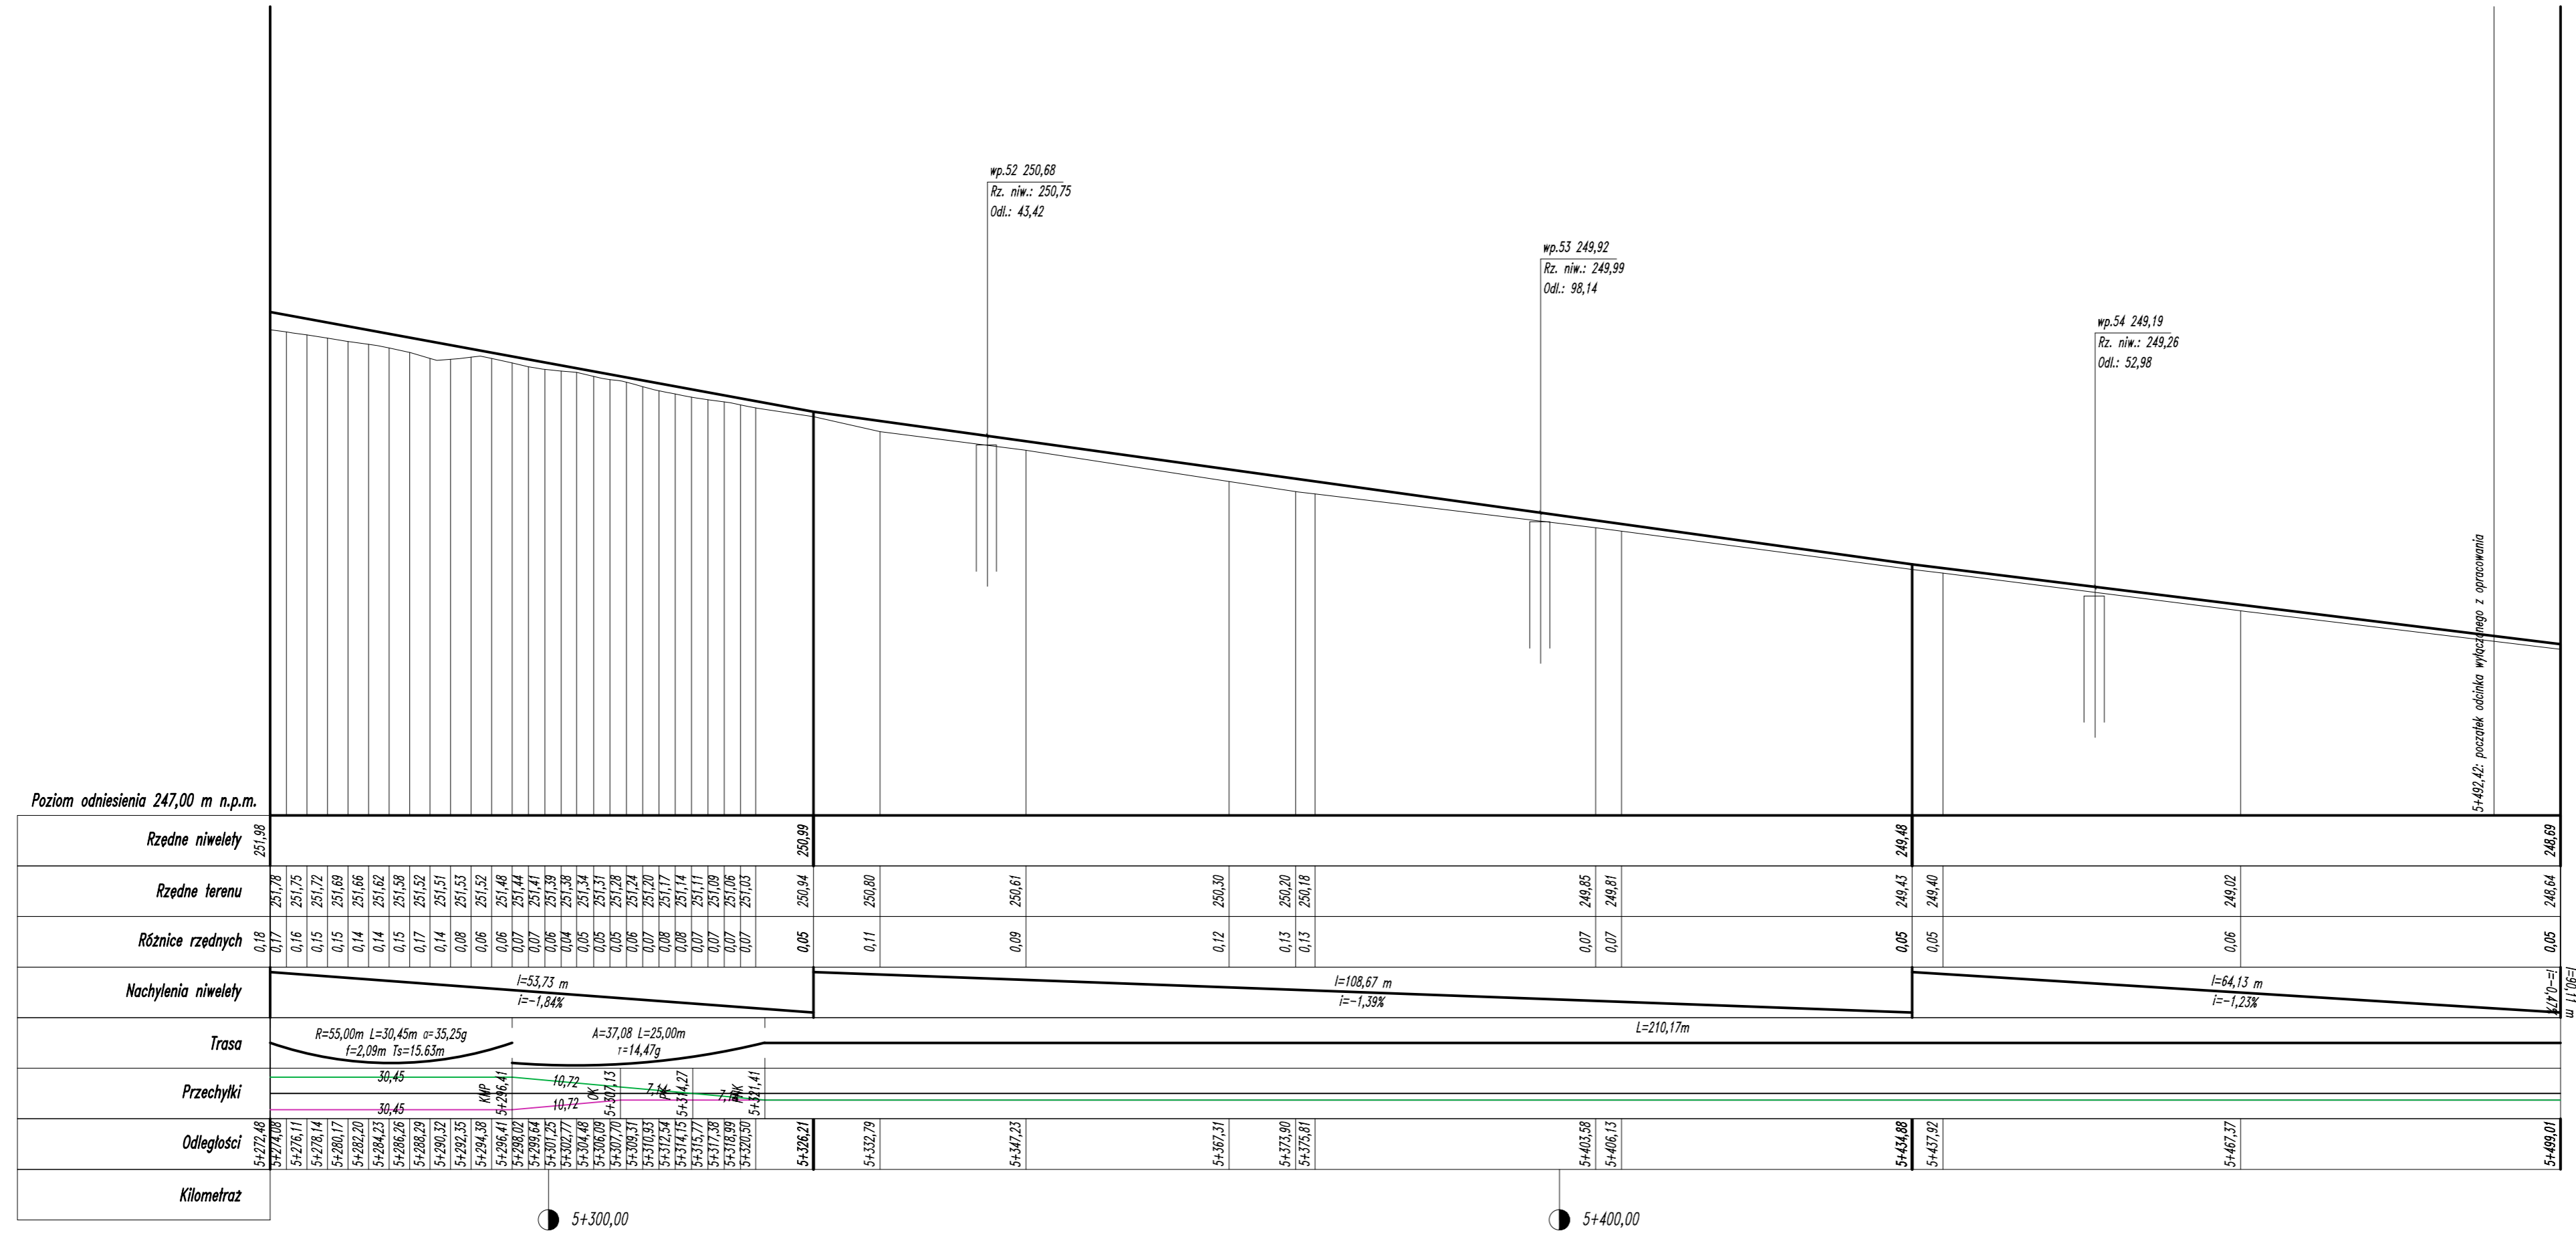

LEGENDA

- Profil istniejącej nawierzchni.
- Projektowana niweleta drogi.
- Prawa krawędź jezdni.
- Lewa krawędź jezdni.

Opracowano w AutoCAD licencja nr V2-009048576-0800.

Biuro projektowe:
Andrzej Przybylski
Ul. Kukuczki 24 m 34
42-224 Częstochowa
GSM: +48 726 830 813

Inwestor:
Powiatowy Zarząd Dróg w Kłobucku
ul. Zamkowa 19
42-100 Kłobuck

Nazwa inwestycji:
Przebudowa ciągu dróg powiatowych nr 2052 S, nr 2054 S, nr 2053 S na odcinku Bór Zajacicki - Wezina) - Ługi Radły - Bór Zajacicki - Wrzosey - Brzeziny - Przysłaj, gm. Przysłaj.

Stan:
DOKUMENTACJA TECHNICZNA DO ZGŁOSZENIA ZAMIARU WYKONANIA ROBÓT BUDOWLANYCH

Dotyczy:
DROGOWA

Nazwa rysunku:
PROFIL PODŁUŻNY

Zespół autorów:	Imię i nazwisko:	Podpis:
Projektant:	mgr inż. Andrzej PRZYBYLSKI	
Nr uprawnień:	SLK/4107/PWOD/12	
Sprawdzający:	-	
Nr uprawnień:	-	
Opracowanie:	mgr inż. Paweł NIEDZIELSKI	
Nr uprawnień:	-	

Nr rys.: **D-02.10** Data: 07.2016
Skala: 1:50/500
AutoCAD licencja nr: V2-009048576-0800