


Profil odcinka DP w km od 0+528,27 do 0+801,17
Skala: 1:50/500

Profil odcinka DP w km od 0+528,27 do 1+111,79
Skala: 1:50/500

Profil odcinka DP w km od 0+801,17 do 1+111,79
Skala: 1:50/500

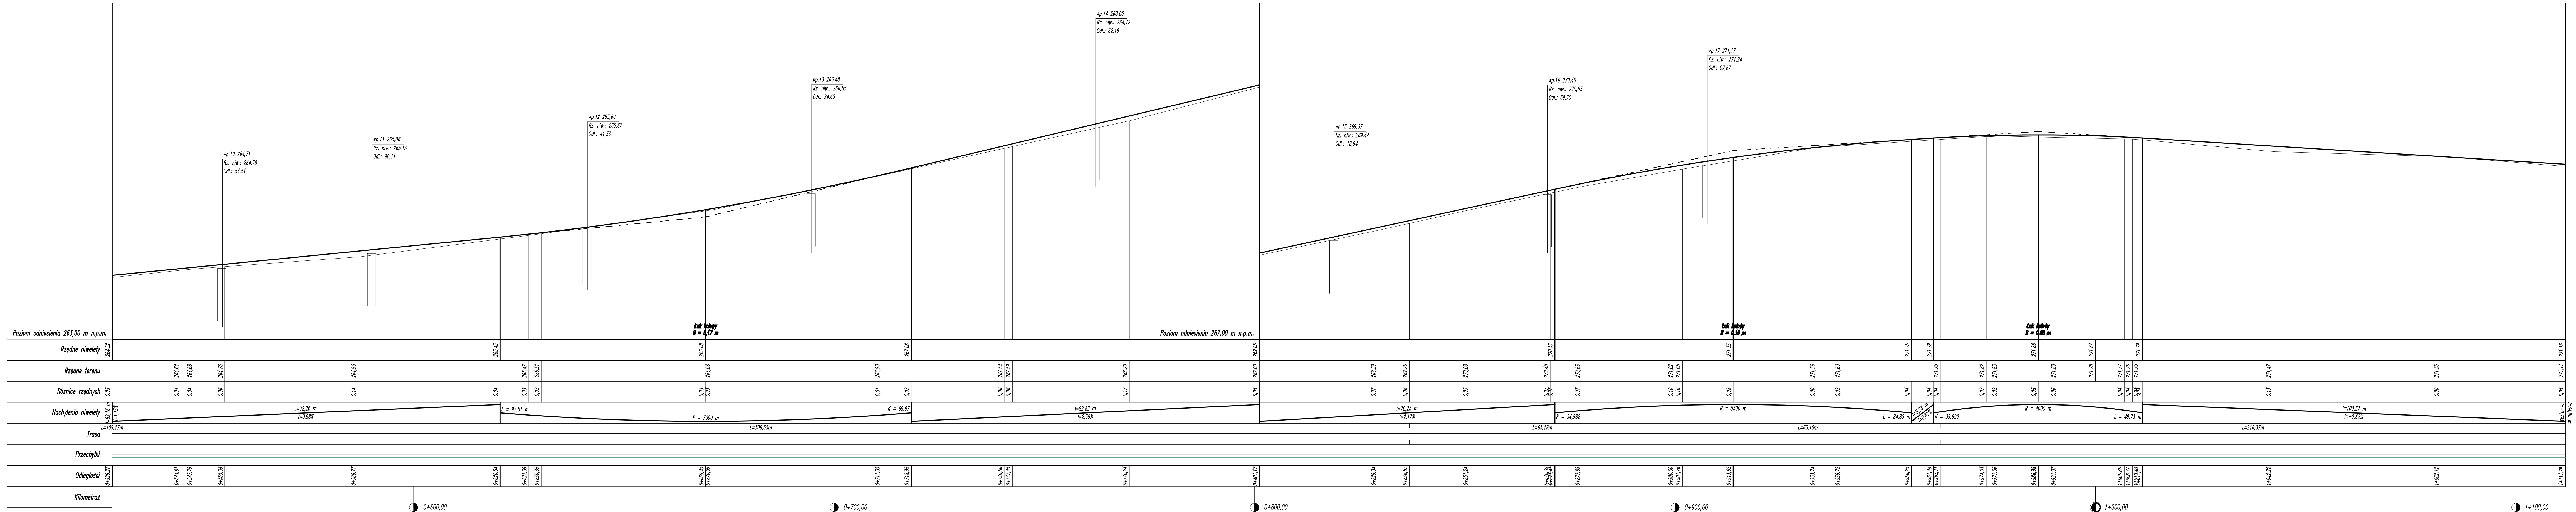

LEGENDA

- Profil istniejącej nawierzchni.
- Projektowana niwelacja drogi.
- Prawa krawędź jezdni.
- Lewa krawędź jezdni.

Opracowano w VEGAID licencja nr V12-0090948516-0000.

Andrzej Przybyłski
ul. Kalwacki 24 m. 34
42-234 Częstochowa
GSM: +48 798 830 813

Projektant:
Powiatowy Zarząd Dróg w Kłobucku
ul. Zamkowa 19
42-100 Kłobuck

Nazwa inwestycji:
Przebudowa ciągu dróg powiatowych nr 2052 S, nr 2054 S, nr 2053 S na odcinku Bór Zajacziński - Wzrosy - Wieszyno - Ługi Rodły - Bór Zajacziński - Wzrosy - Brzeziny - Przystajki, gm. Przystajki.

Stadium:
DOKUMENTACJA TECHNICZNA DO ZGŁOSZENIA ZAMIARU WYKONANIA ROBÓT BUDOWLANYCH

Renowacja:
DROGOWA

Nazwa rysunku:
PROFIL PODŁUŻNY

Zespół autorów:
Inicjator i realizacja: Projektant: mgr inż. Andrzej PRZYBYLSKI
Nr sprawozdania: SK/4103/PK20/12
Sprawdzający: -
Nr uprawnień: -
Opracowanie: mgr inż. Paweł NIEDZIELSKI
Nr uprawnień: -

Nr rys.: D-02.2
Data: 07.2016
Skala: 1:50/500
PDCD licencja nr V12-0090948516-0000