


Profil odcinka DP w km od 1+111,79 do 1+348,39
Skala: 1:50/500

Profil odcinka DP w km od 1+111,79 do 1+705,95
Skala: 1:50/500

Profil odcinka DP w km od 1+348,39 do 1+576,29
Skala: 1:50/500

Profil odcinka DP w km od 1+576,29 do 1+705,95
Skala: 1:50/500

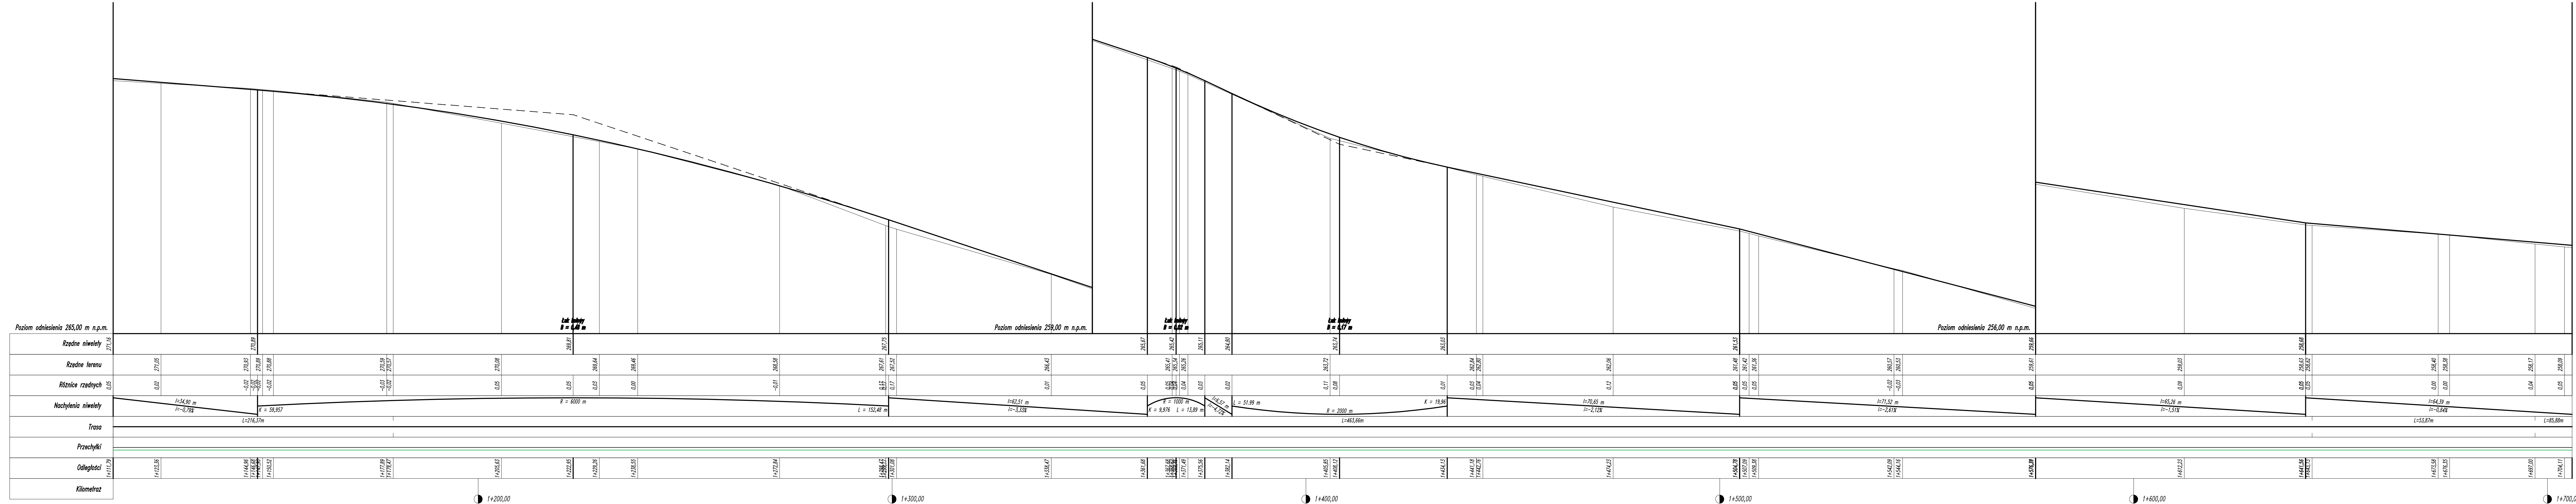

LEGENDA

- Profil istniejącej nawierzchni.
- Projektowana niweleta drogi.
- Prawa krawędź jezdni.
- Lewa krawędź jezdni.

Opracowano w VSCAD licencja nr V12-0009348516-0000.

Biuro projektowe: Andrzej Przytycki
ul. Kalkowa 24 m. 34
42-234 Częstochowa
GSM: +48 799 830 813

Inwestor: Powiatowy Zarząd Dróg w Kłobucku
ul. Zamkowa 19
42-100 Kłobuck

Nazwa inwestycji: Przebudowa ciągu dróg powiatowych nr 2052 S, nr 2054 S, nr 2053 S na odcinku Bór Zajacziński - Wzrosy - Węzłowa - Ługi Rodły - Bór Zajacziński - Wzrosy - Brzeziny - Przystójni, gm. Przystójni.

Stan: DOKUMENTACJA TECHNICZNA DO ZGŁOSZENIA ZAMIARU WYKONANIA ROBÓT BUDOWLANYCH

Rodzaj: DROGOWA

Nazwa rysunku: PROFIL PODŁUŻNY

Zespół autorów: Inicjator i nazwiska: Projektant: mgr inż. Andrzej PRZYTYCKI
Nr sprawozdania: SK/4102/PK20/12
Sprawdzający: -
Nr uprawnień: -
Opracowanie: mgr inż. Paweł NIEDZIELSKI
Nr uprawnień: -

Nr rys.: D-02.3
Data: 07.2016
Skala: 1:50/500
VSCAD licencja nr V12-0009348516-0000