


Profil odcinka DP w km od 3+981,95 do 4+207,76
Skala: 1:50/500

Profil odcinka DP w km od 3+981,95 do 4+599,49
Skala: 1:50/500

Profil odcinka DP w km od 4+207,76 do 4+599,49
Skala: 1:50/500

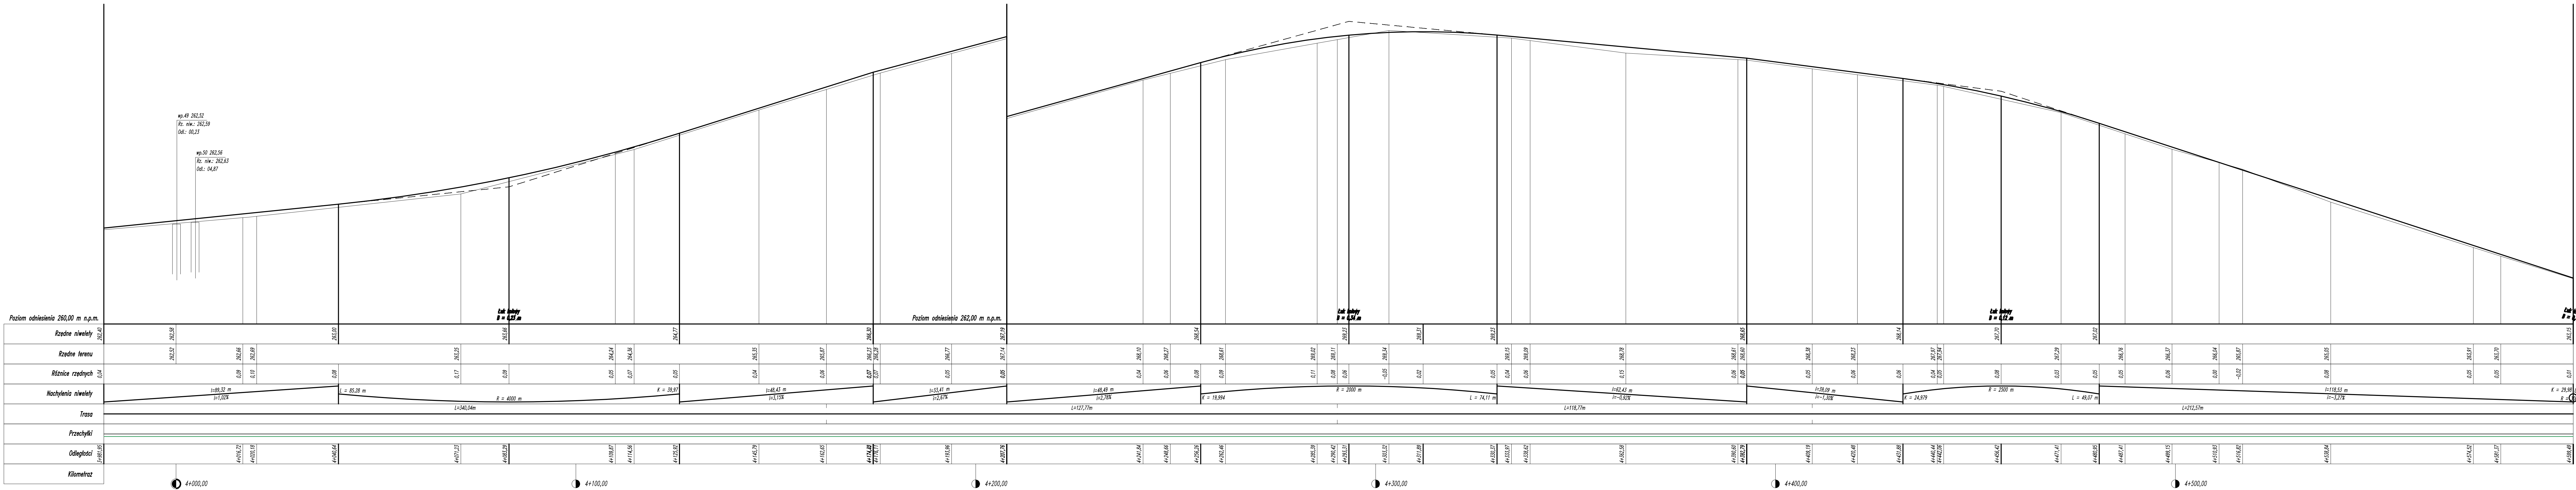

LEGENDA

- Profil istniejącej nawierzchni.
- Projektowana niweleja drogi.
- Prawa krawędź jezdni.
- Lewa krawędź jezdni.

Opracowano w VSCAD licencja nr V12-009048516-0000.

Biuro projektowe:
Andrzej Przybył
ul. Kalków 24 m. 34
42-224 Częstochowa
GSM: +48 799 430 813

Inwestor:
Powiatowy Zarząd Dróg w Kłobucku
ul. Zamkowa 19
42-100 Kłobuck

Nazwa inwestycji:
Przebudowa ciągu dróg powiatowych nr 2052 S, nr 2054 S, nr 2053 S na odcinku Bór Zajaciski - Wzrosły - Bereziny - Przystójń, gm. Przystójń.

Stadium:
DOKUMENTACJA TECHNICZNA DO ZGŁOSZENIA
ZAMIARU WYKONANIA ROBÓT BUDOWLANYCH

Typ drogi:
DROGOWA

Nazwa rysunku:
PROFIL PODŁUŻNY

Zespół autorów: Inicjator i nazwiska: Projektant:
mgr inż. Andrzej PRZYBYŁSKI
Nr uprawnień: SK/4102/PK00/12
Sprawdzający:
Nr uprawnień: -
Opracowanie: mgr inż. Paweł NIEDZIELSKI
Nr uprawnień: -
Nr rys.: D-02.8
Data: 07.2016
Skala: 1:50/500
PROJCAD licencja nr V12-009048516-0000