


Profil odcinka DP w km od 8+054,96 do 8+505,05
Skala: 1:50/500

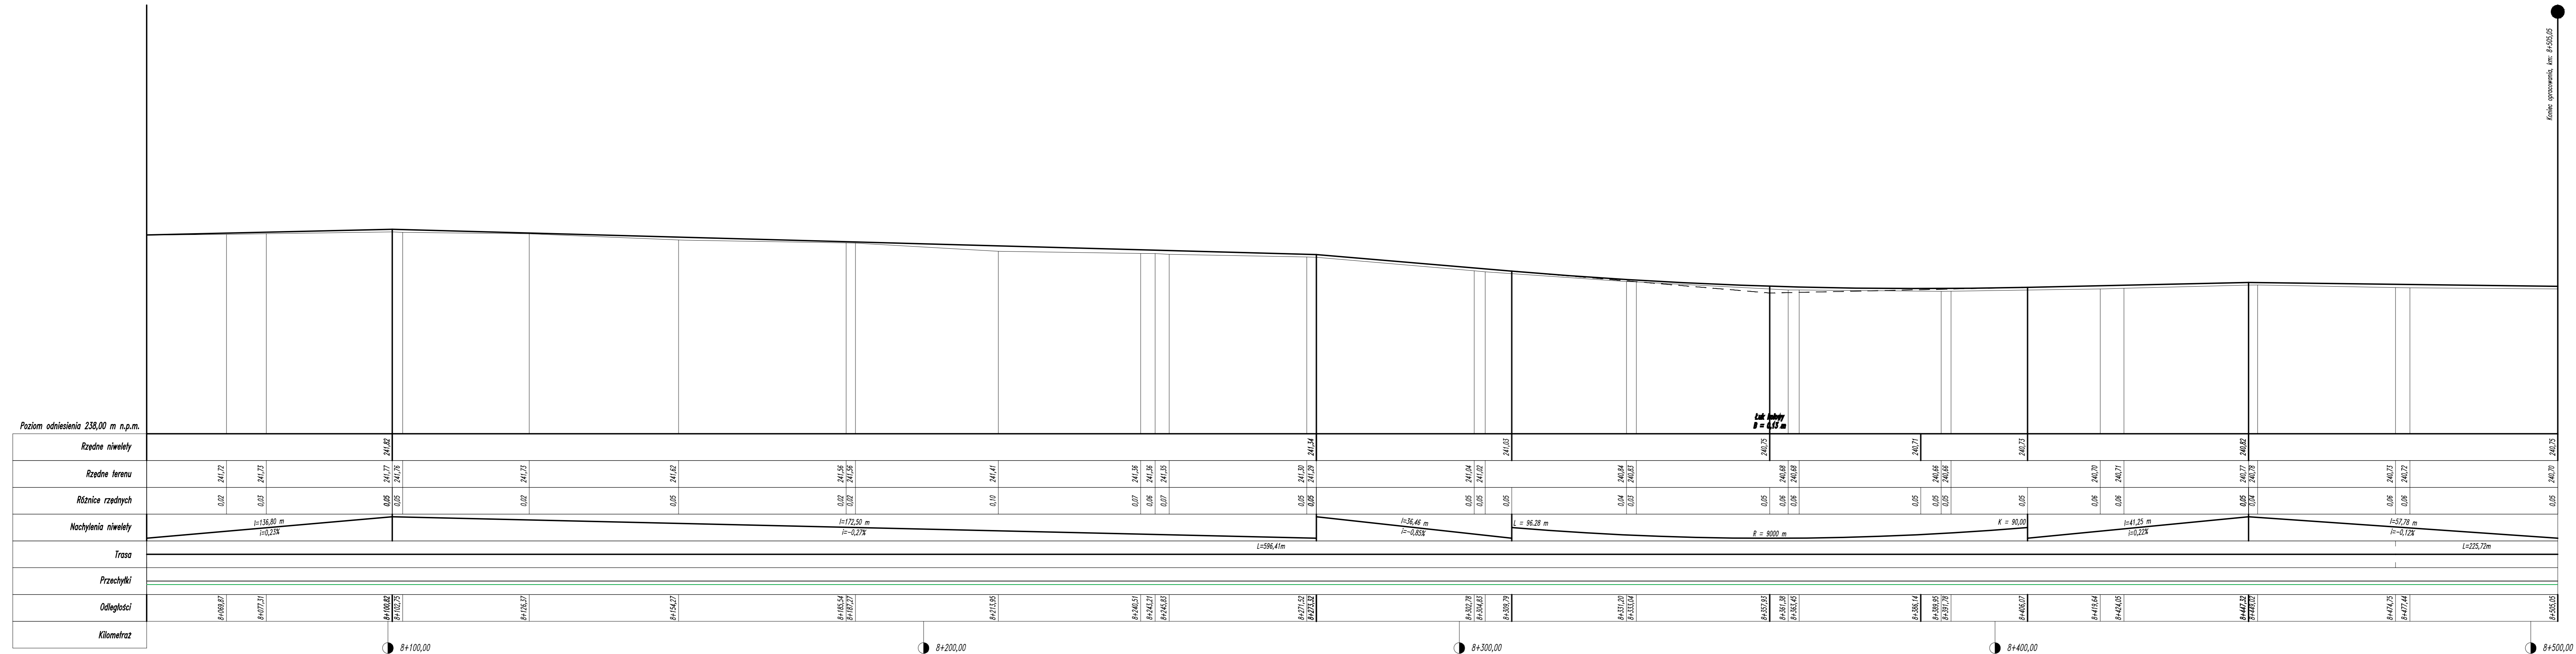

LEGENDA

- Profil istniejącej nawierzchni.
- Projekcyjna niweleta drogi.
- Prawo krawędź jezdni.
- Lewa krawędź jezdni.

Opracowano w AutoCAD licencja nr VZ-000946376-080.

Biuro projektowe:
Andrzej Przybył
ul. Kaszubska 24 m. 34
42-214 Częstochowa
GSM: +48 718 830 813

Instytut: Powiatowy Zarząd Dróg w Kłobucku
ul. Zamkowa 19
42-100 Kłobuck

Nazwa inwestycji: Przebudowa ciągu dróg powiatowych nr 2052 S, nr 2054 S, nr 2053 S na odcinku Bór Zagajski (Wieżina) - Ługi Rody - Bór Zagajski - Wrzeszy - Brzeziny - Przystajń, gm. Przystajń.

Stadium: DOKUMENTACJA TECHNICZNA DO ZGŁOSZENIA ZAMIARU WYKONANIA ROBÓT BUDOWLANYCH

Rodzaj: DROGOWA

Nazwa rysunku: PROFIL PODŁUŻNY

Zespół autorów: imię i nazwisko: Półpik

Projektant: mgr inż. Andrzej PRZYBYLSKI
Nr uprawnień: SUK/4107/PW02/12

Sprawdzający: -

Nr uprawnień: -

Opracował: mgr inż. Paweł NIEDZIELSKI
Nr uprawnień: -

Nr rys.: D-02.15
Data: 07.2016
Skala: 1:50/500

Koniec opracowania, km: 8+505,05