
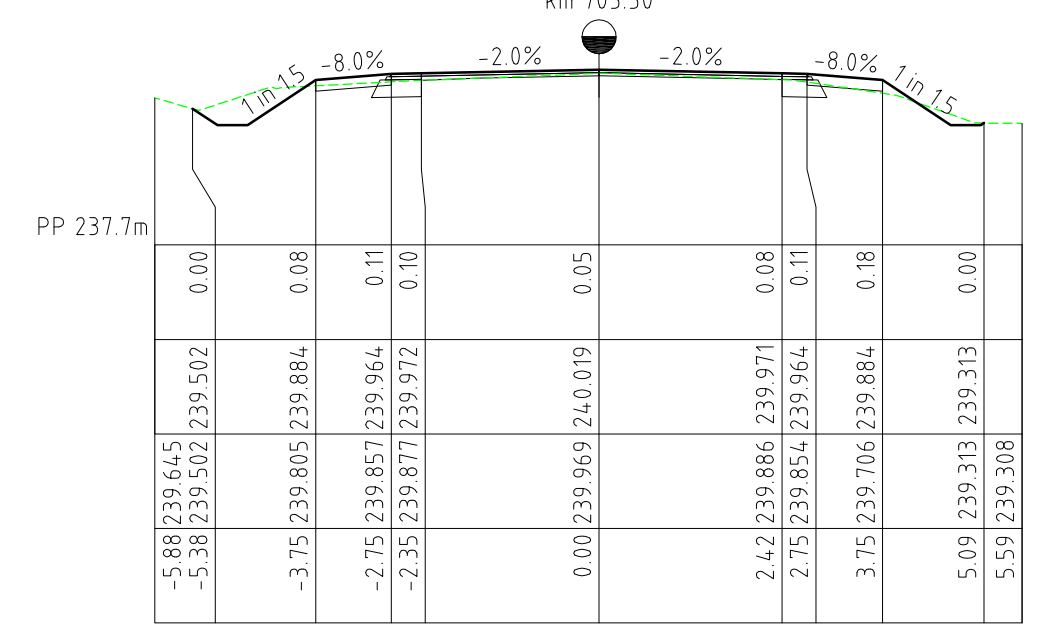
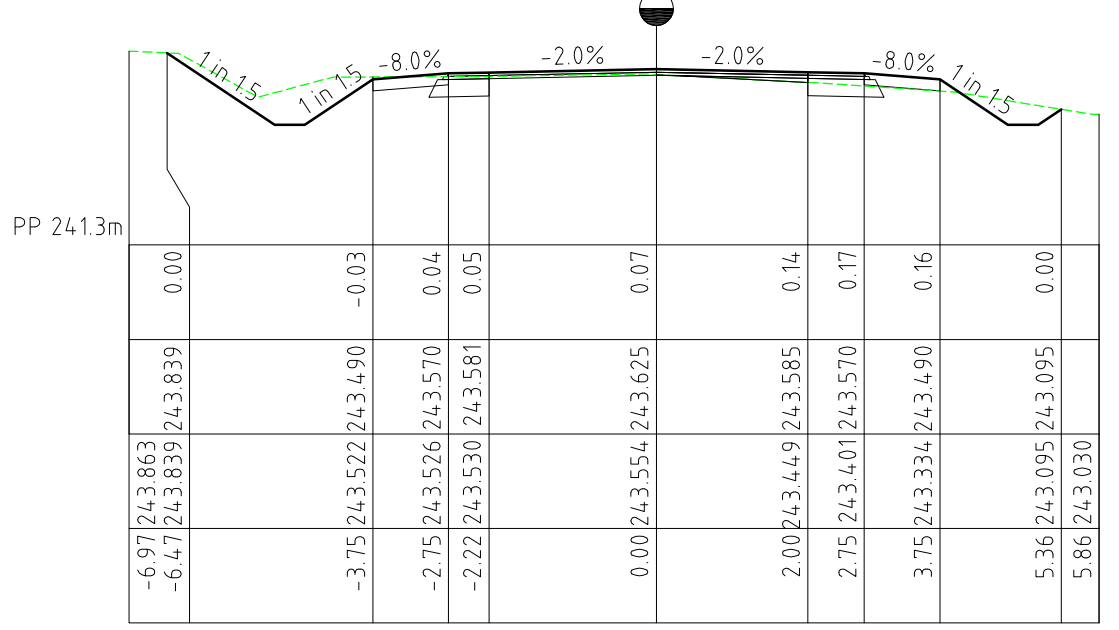
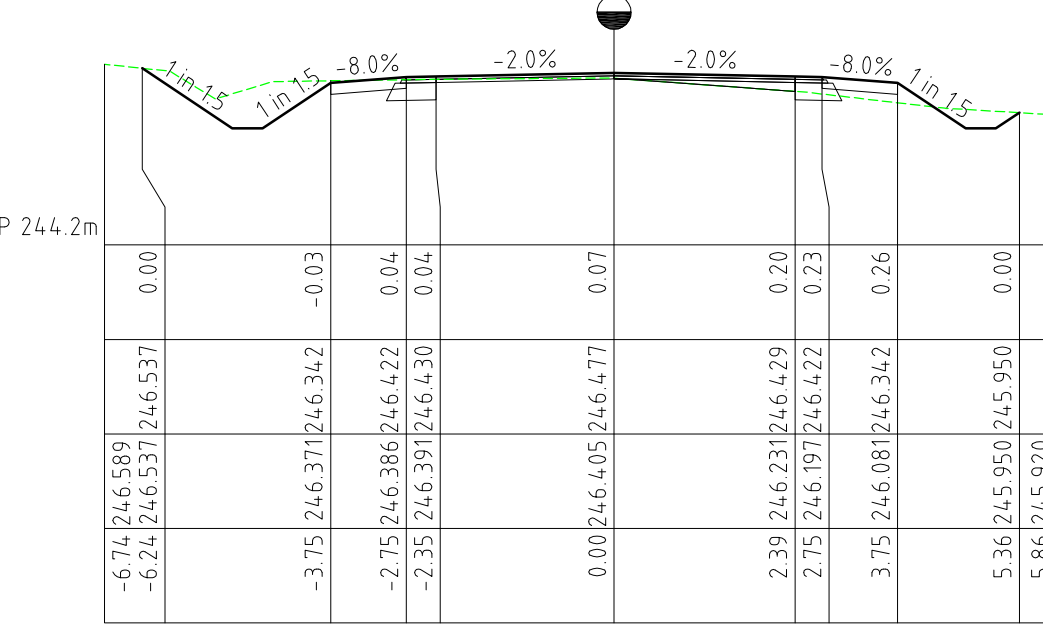
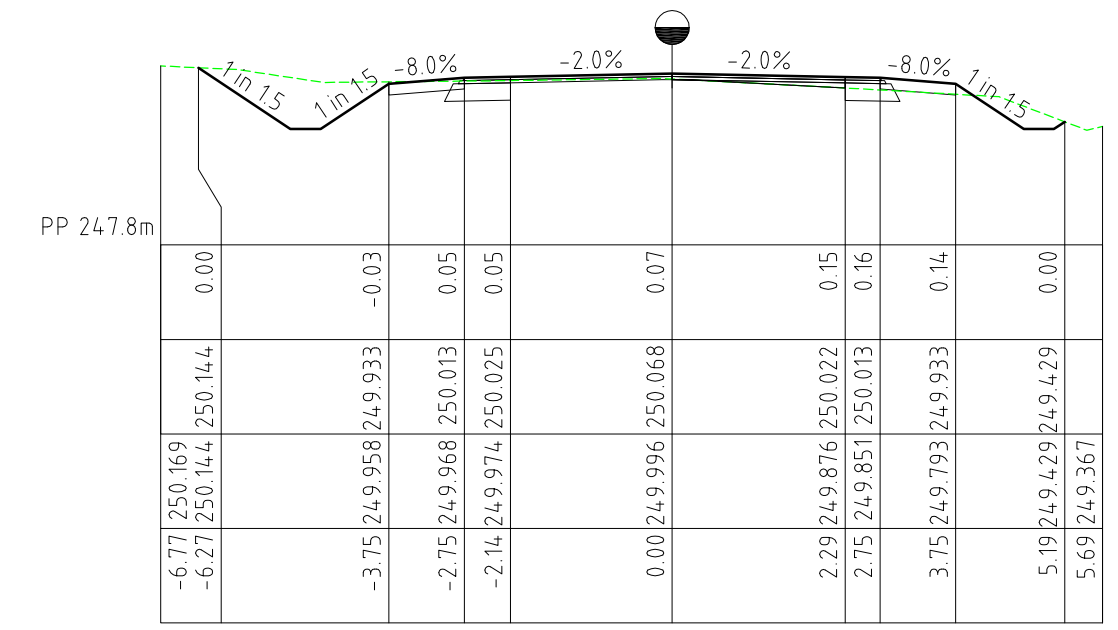
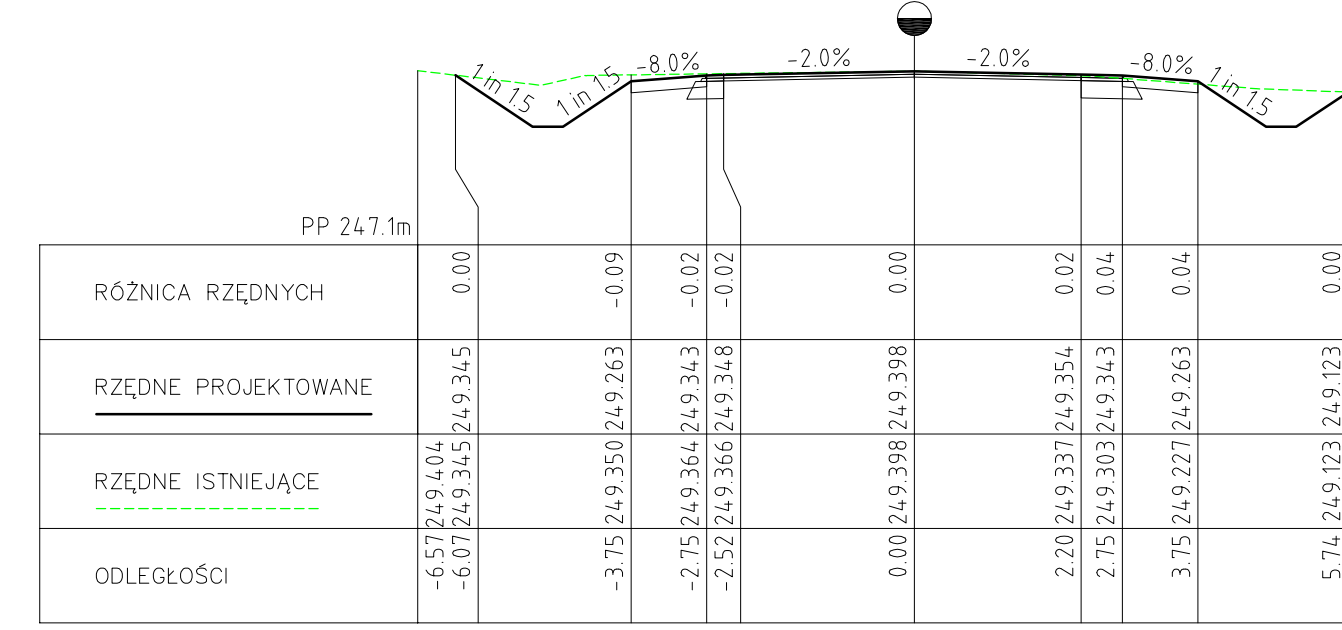
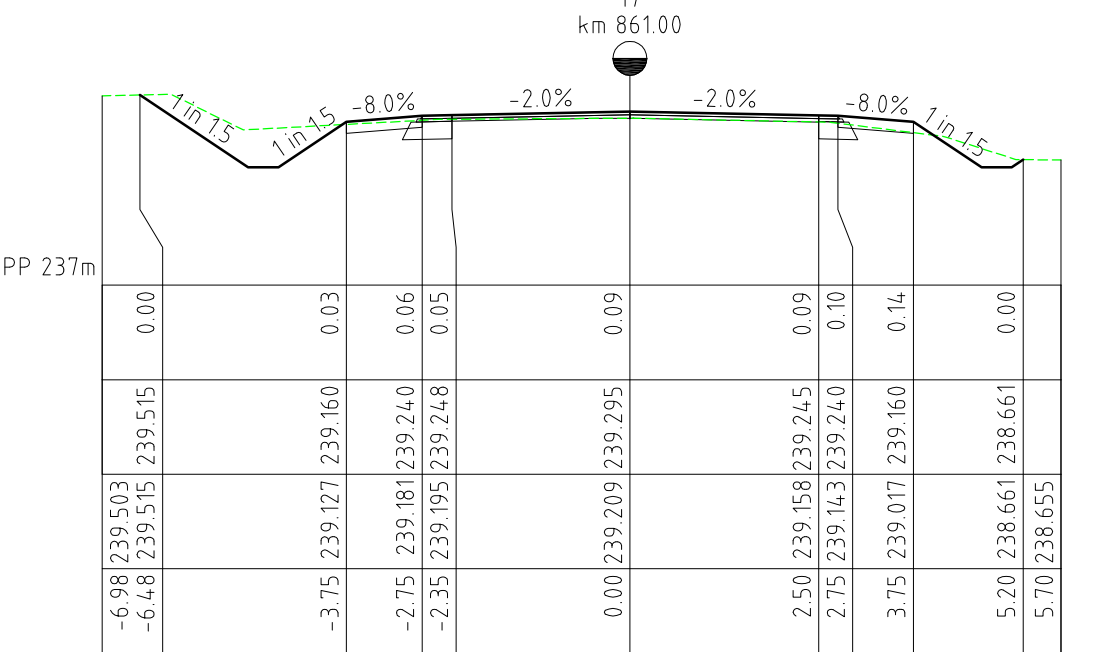
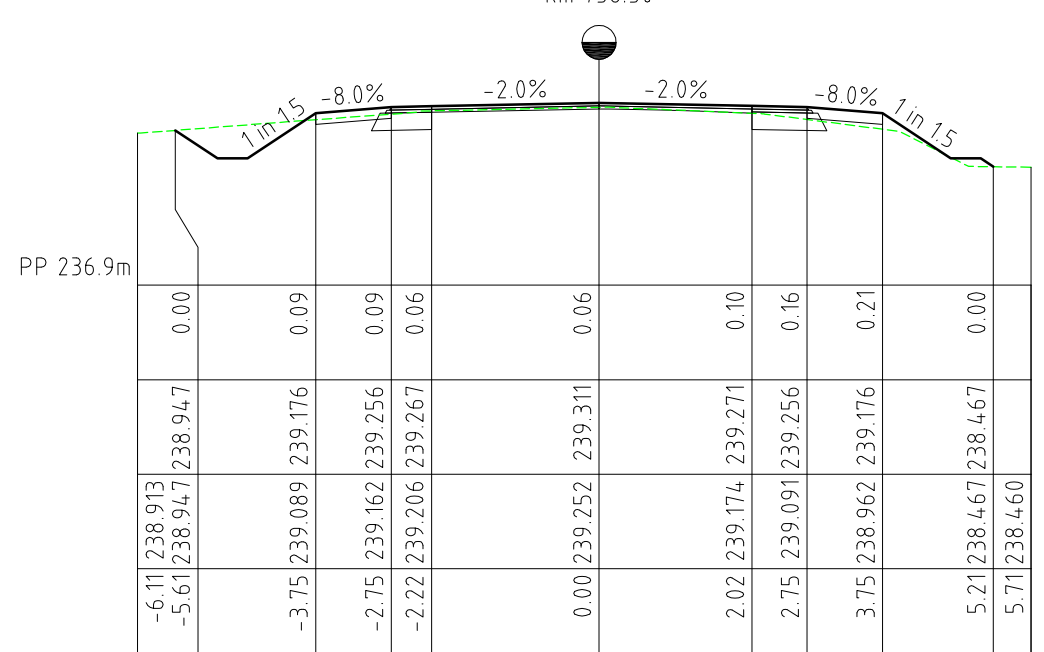
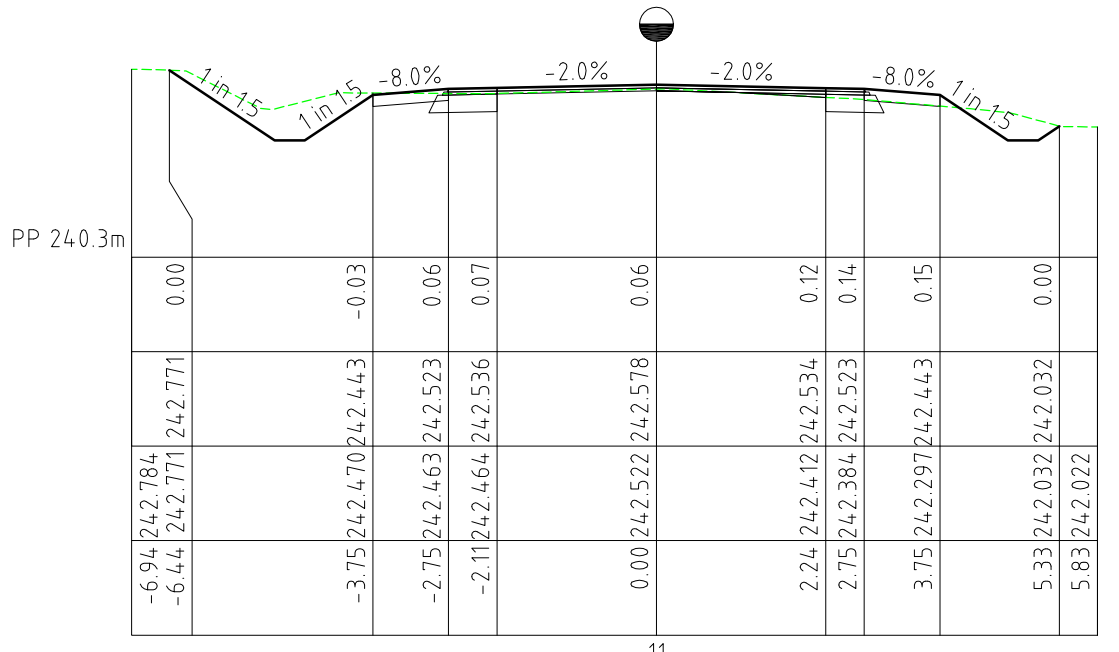
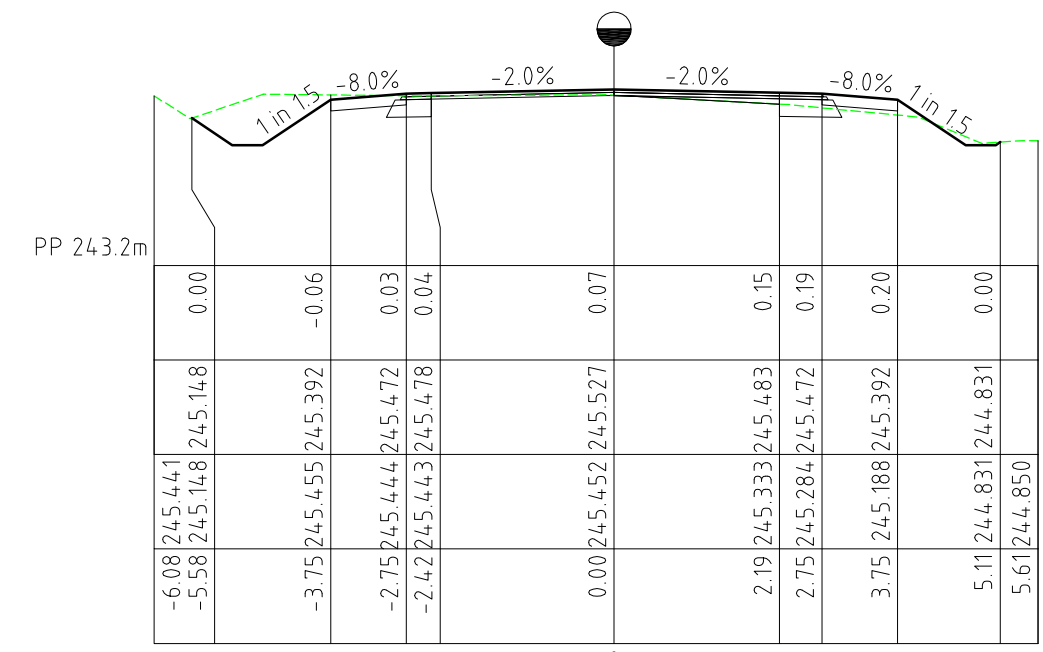
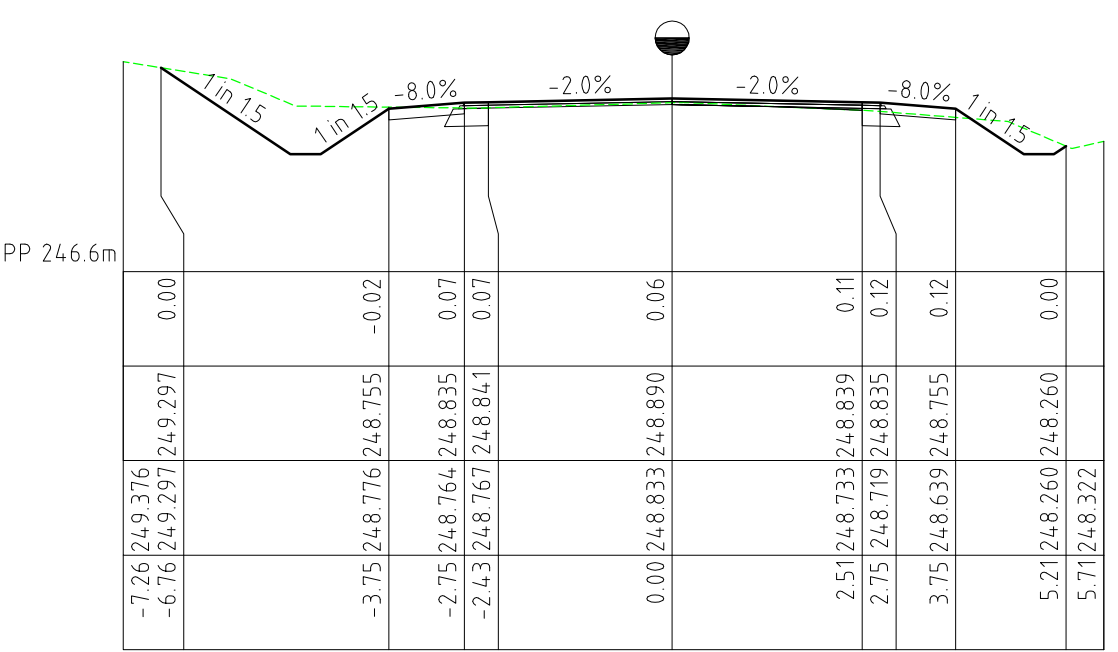
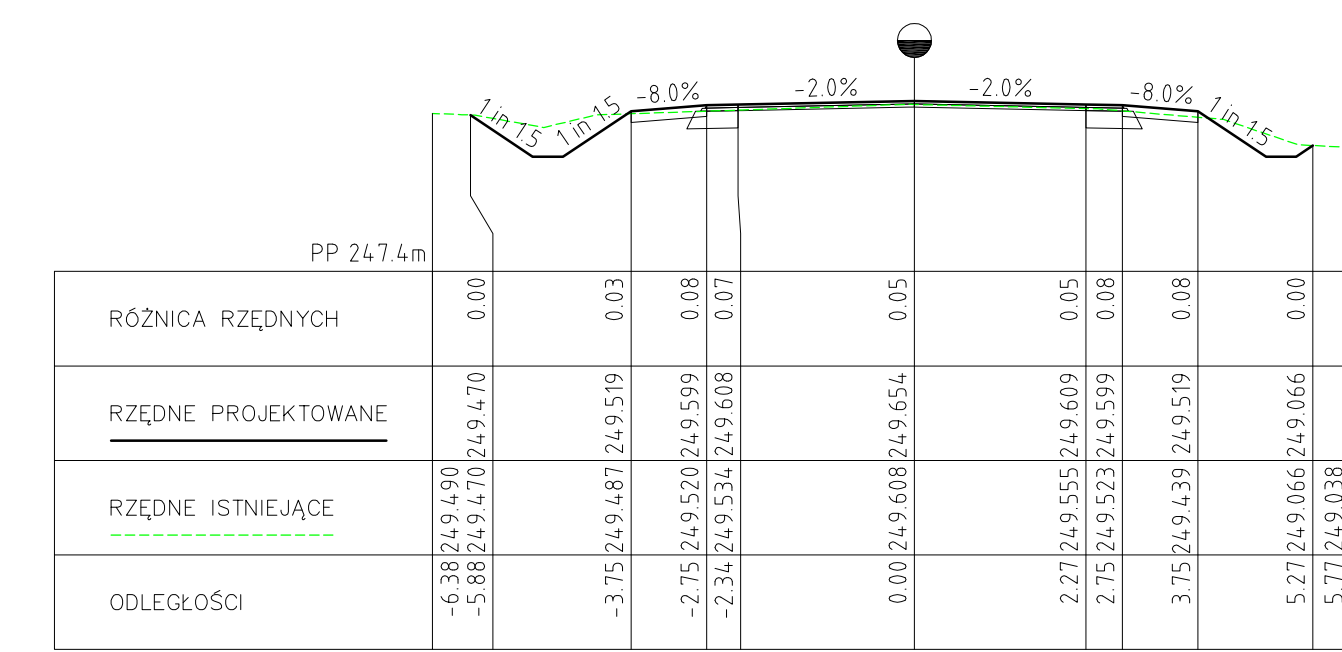
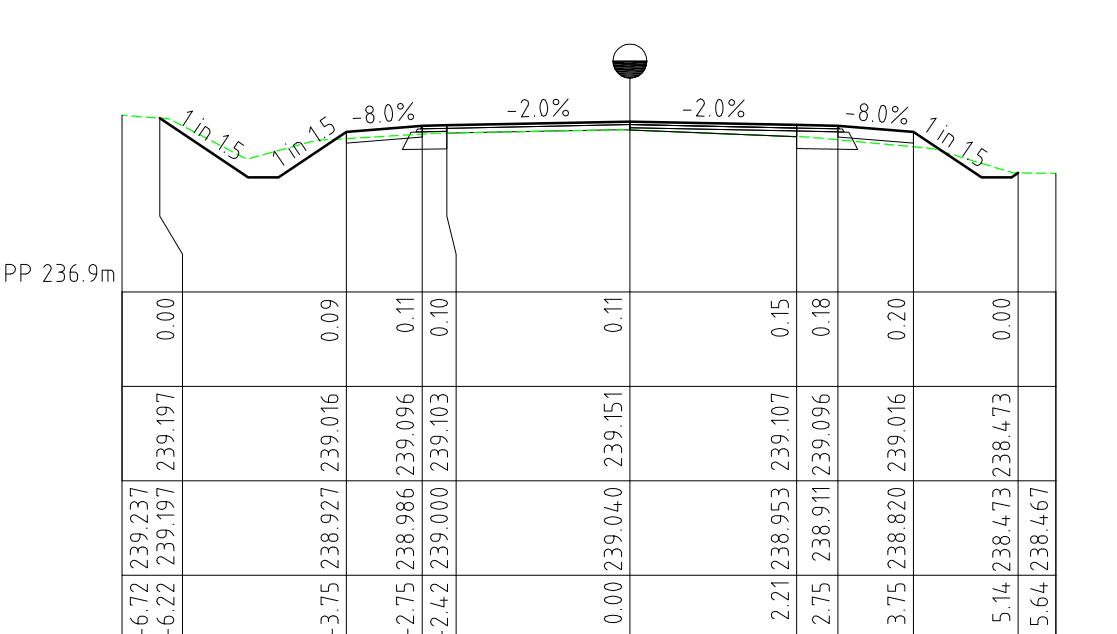
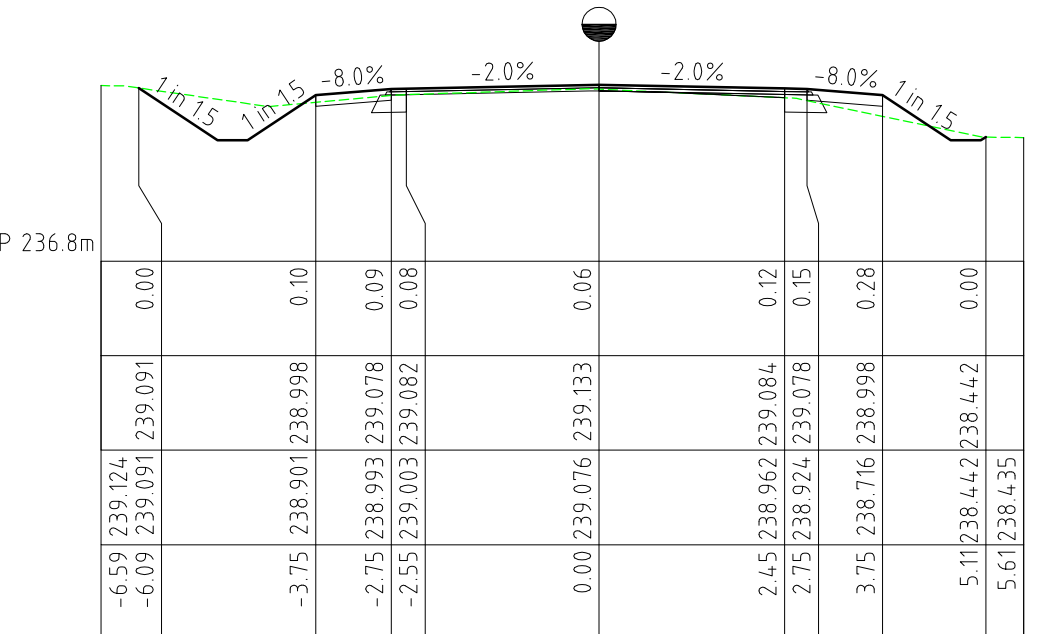
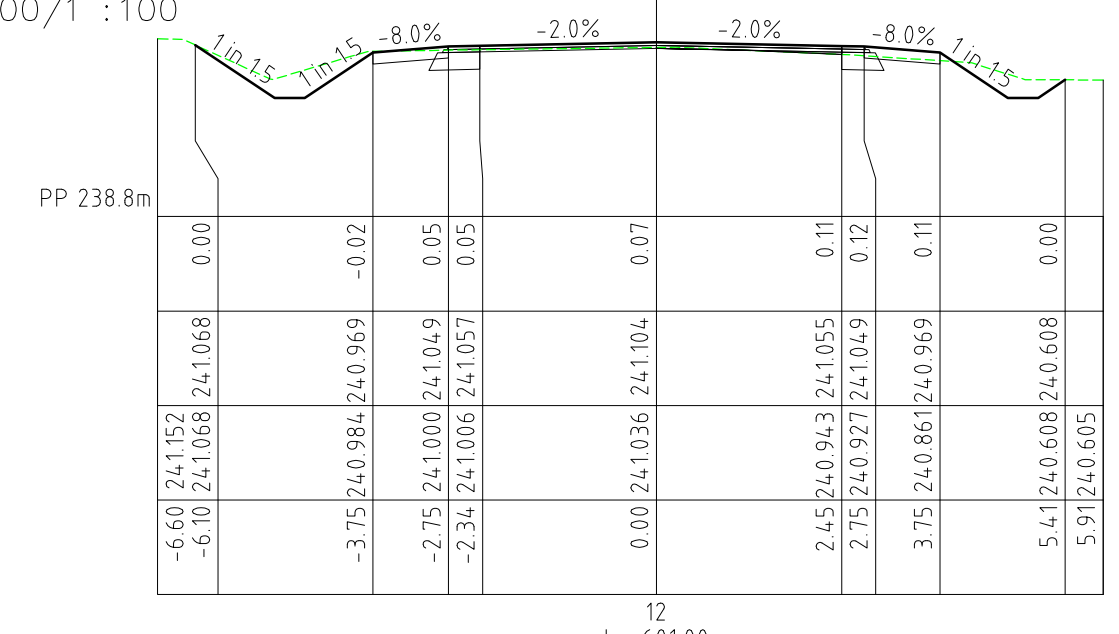
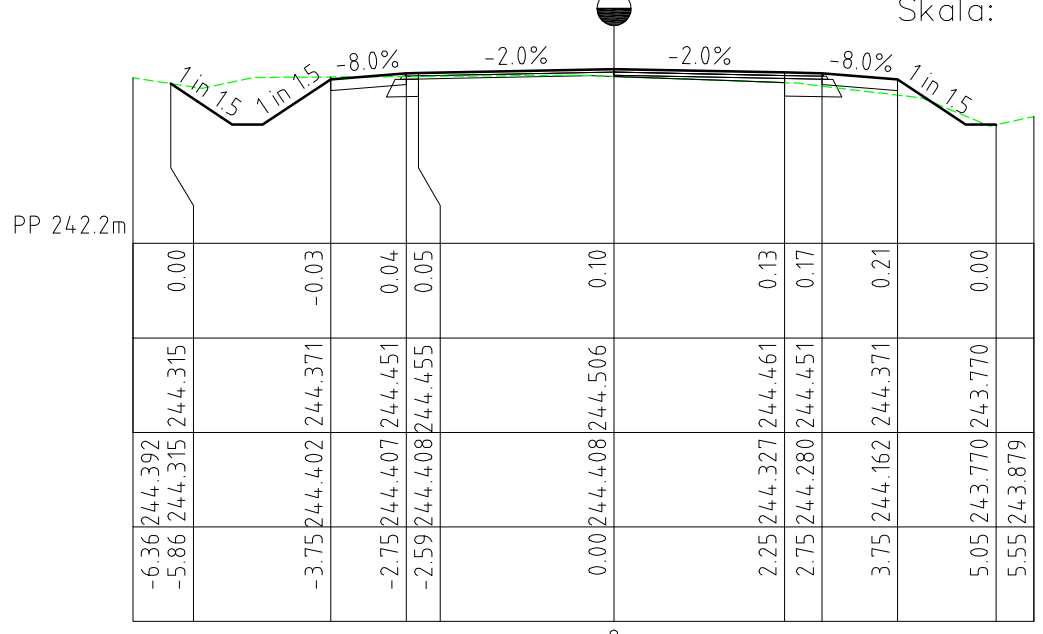
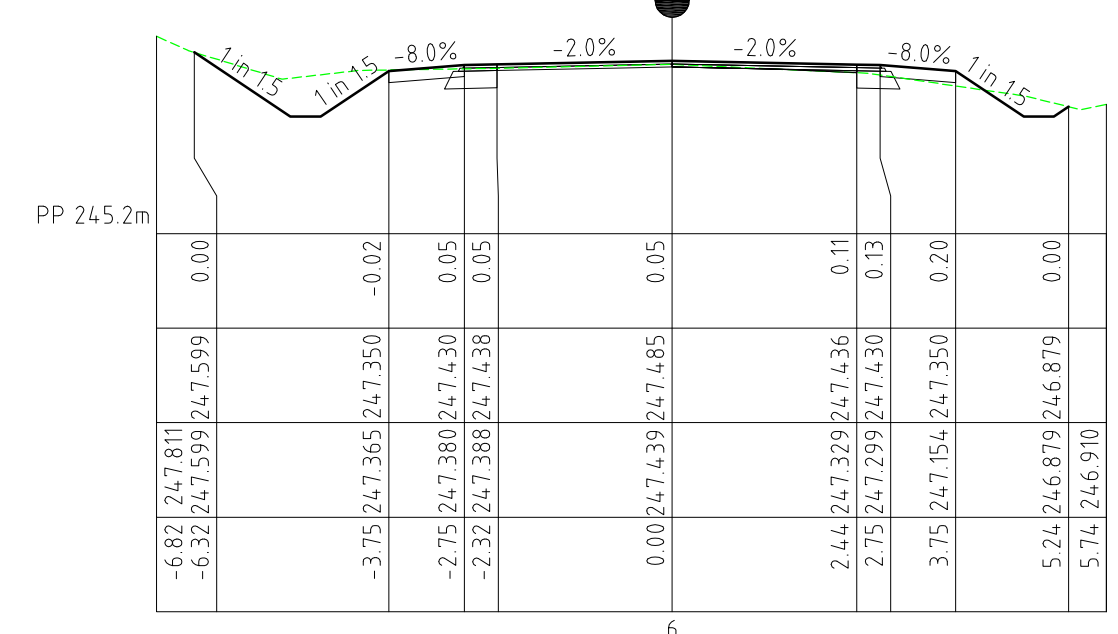
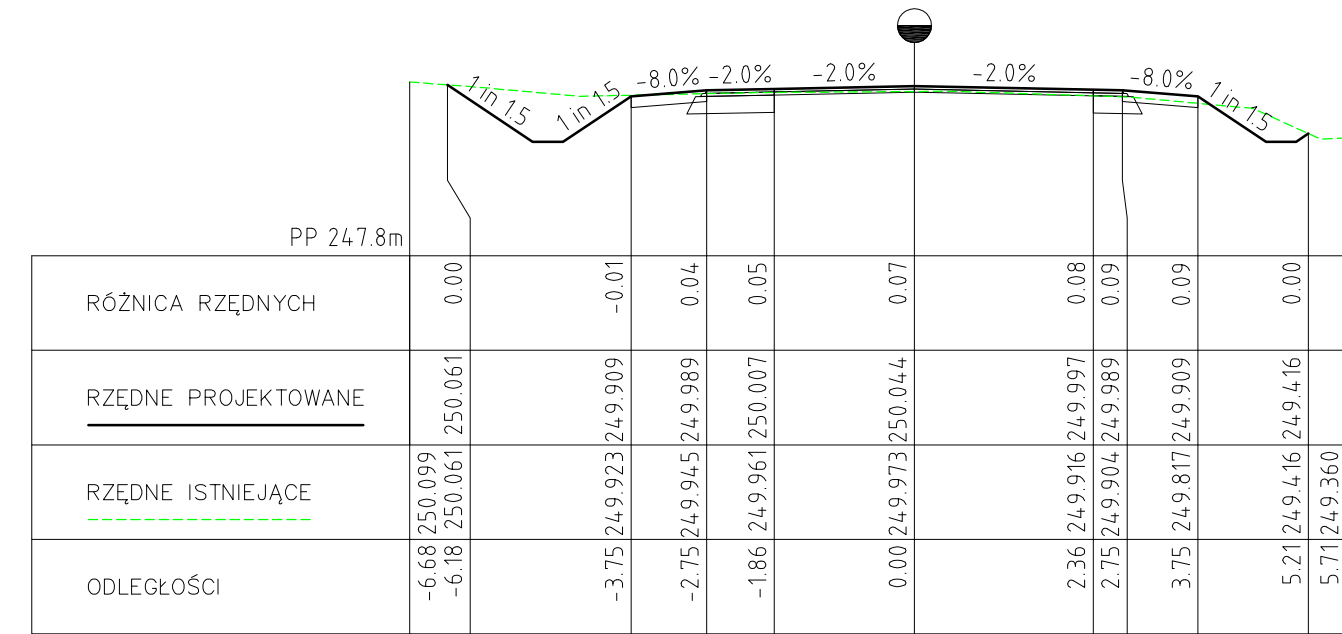


PRZKROJE POPRZECZNE
Skala: 1 : 100/1 : 100

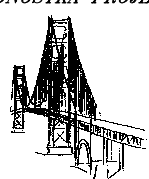

<p>JEDNOSTKA PROJEKTOWA:</p>  <p>Zaktad Projektowania Drog i Mostow 42-200 Częstochowa, ul. Lechonia 3/36 Tel./fax. (34)3632007 e-mail: TWZ@wp.pl</p>		<p>"TWZ"</p>	
<p>STADIUM: PROJEKT BUDOWLANY</p>			
<p>ZAMIERZENIE BUDOWLANE:</p> <p>PRZEBUDOWA DRUGI POWIATOWEJ nr 2018 S, ul. SZKOLNA W m. OPATÓW</p>		<p>PROJEKTOWAŁ:</p> <p>mgr inż. TOMASZ ZAWADZKI upr. nr: SLK/6122/PWBO/15 w spec. inżynierii drogowej</p>	
<p>TYTUŁ RYSUNKU:</p> <p>PRZKROJE POPRZECZNE</p>		<p>SPRAWDZIŁ:</p> <p>inż. JAN ZAWADZKI upr. nr: LOD/1059/PWOD/08 w spec. drogowej</p>	
<p>ZAMAWIAJĄCY:</p> <p>POWIATOWY ZARZĄD DRÓG W KŁOBUCKU</p>	<p>NR ZLECENIA</p> <p>Zlecenie</p>	<p>DATA</p> <p>12.2016r.</p>	<p>SKALA</p> <p>1:100/100</p>
		<p>ARKUSZ</p> <p>1/1</p>	<p>NR RYS.</p> <p>5</p>