Gmina: Kłobuck
Miasto: Kłobuck, ul. Zamkowa 6
Jedn. ewid.: Kłobuck - miasto (240601_5)
Obręb: Zagórze (0007)
działka nr 374/15
6.144.29.12.1.1
6.144.29.12.1.3
6.144.29.12.3.1
ID: GKN.6640.2351.2017

SKALA 1:500

USŁUGI GEODEZYJNE
mgr inż. Tomasz Choła
Zawady, ul. K. Makuszyńskiego 48
42-110 Popów
tel. 0607191481, 034-317-72-13
REGON 240254[illegible] NIP 574-149-72-78

GEODETA UPRAWNIONY
mgr inż. Tomasz Choła
Zawady, ul. K. Makuszyńskiego 48
42 - 110 Popów
tel. 0607191481, (034) 3177213
Nr świadectwa 19049

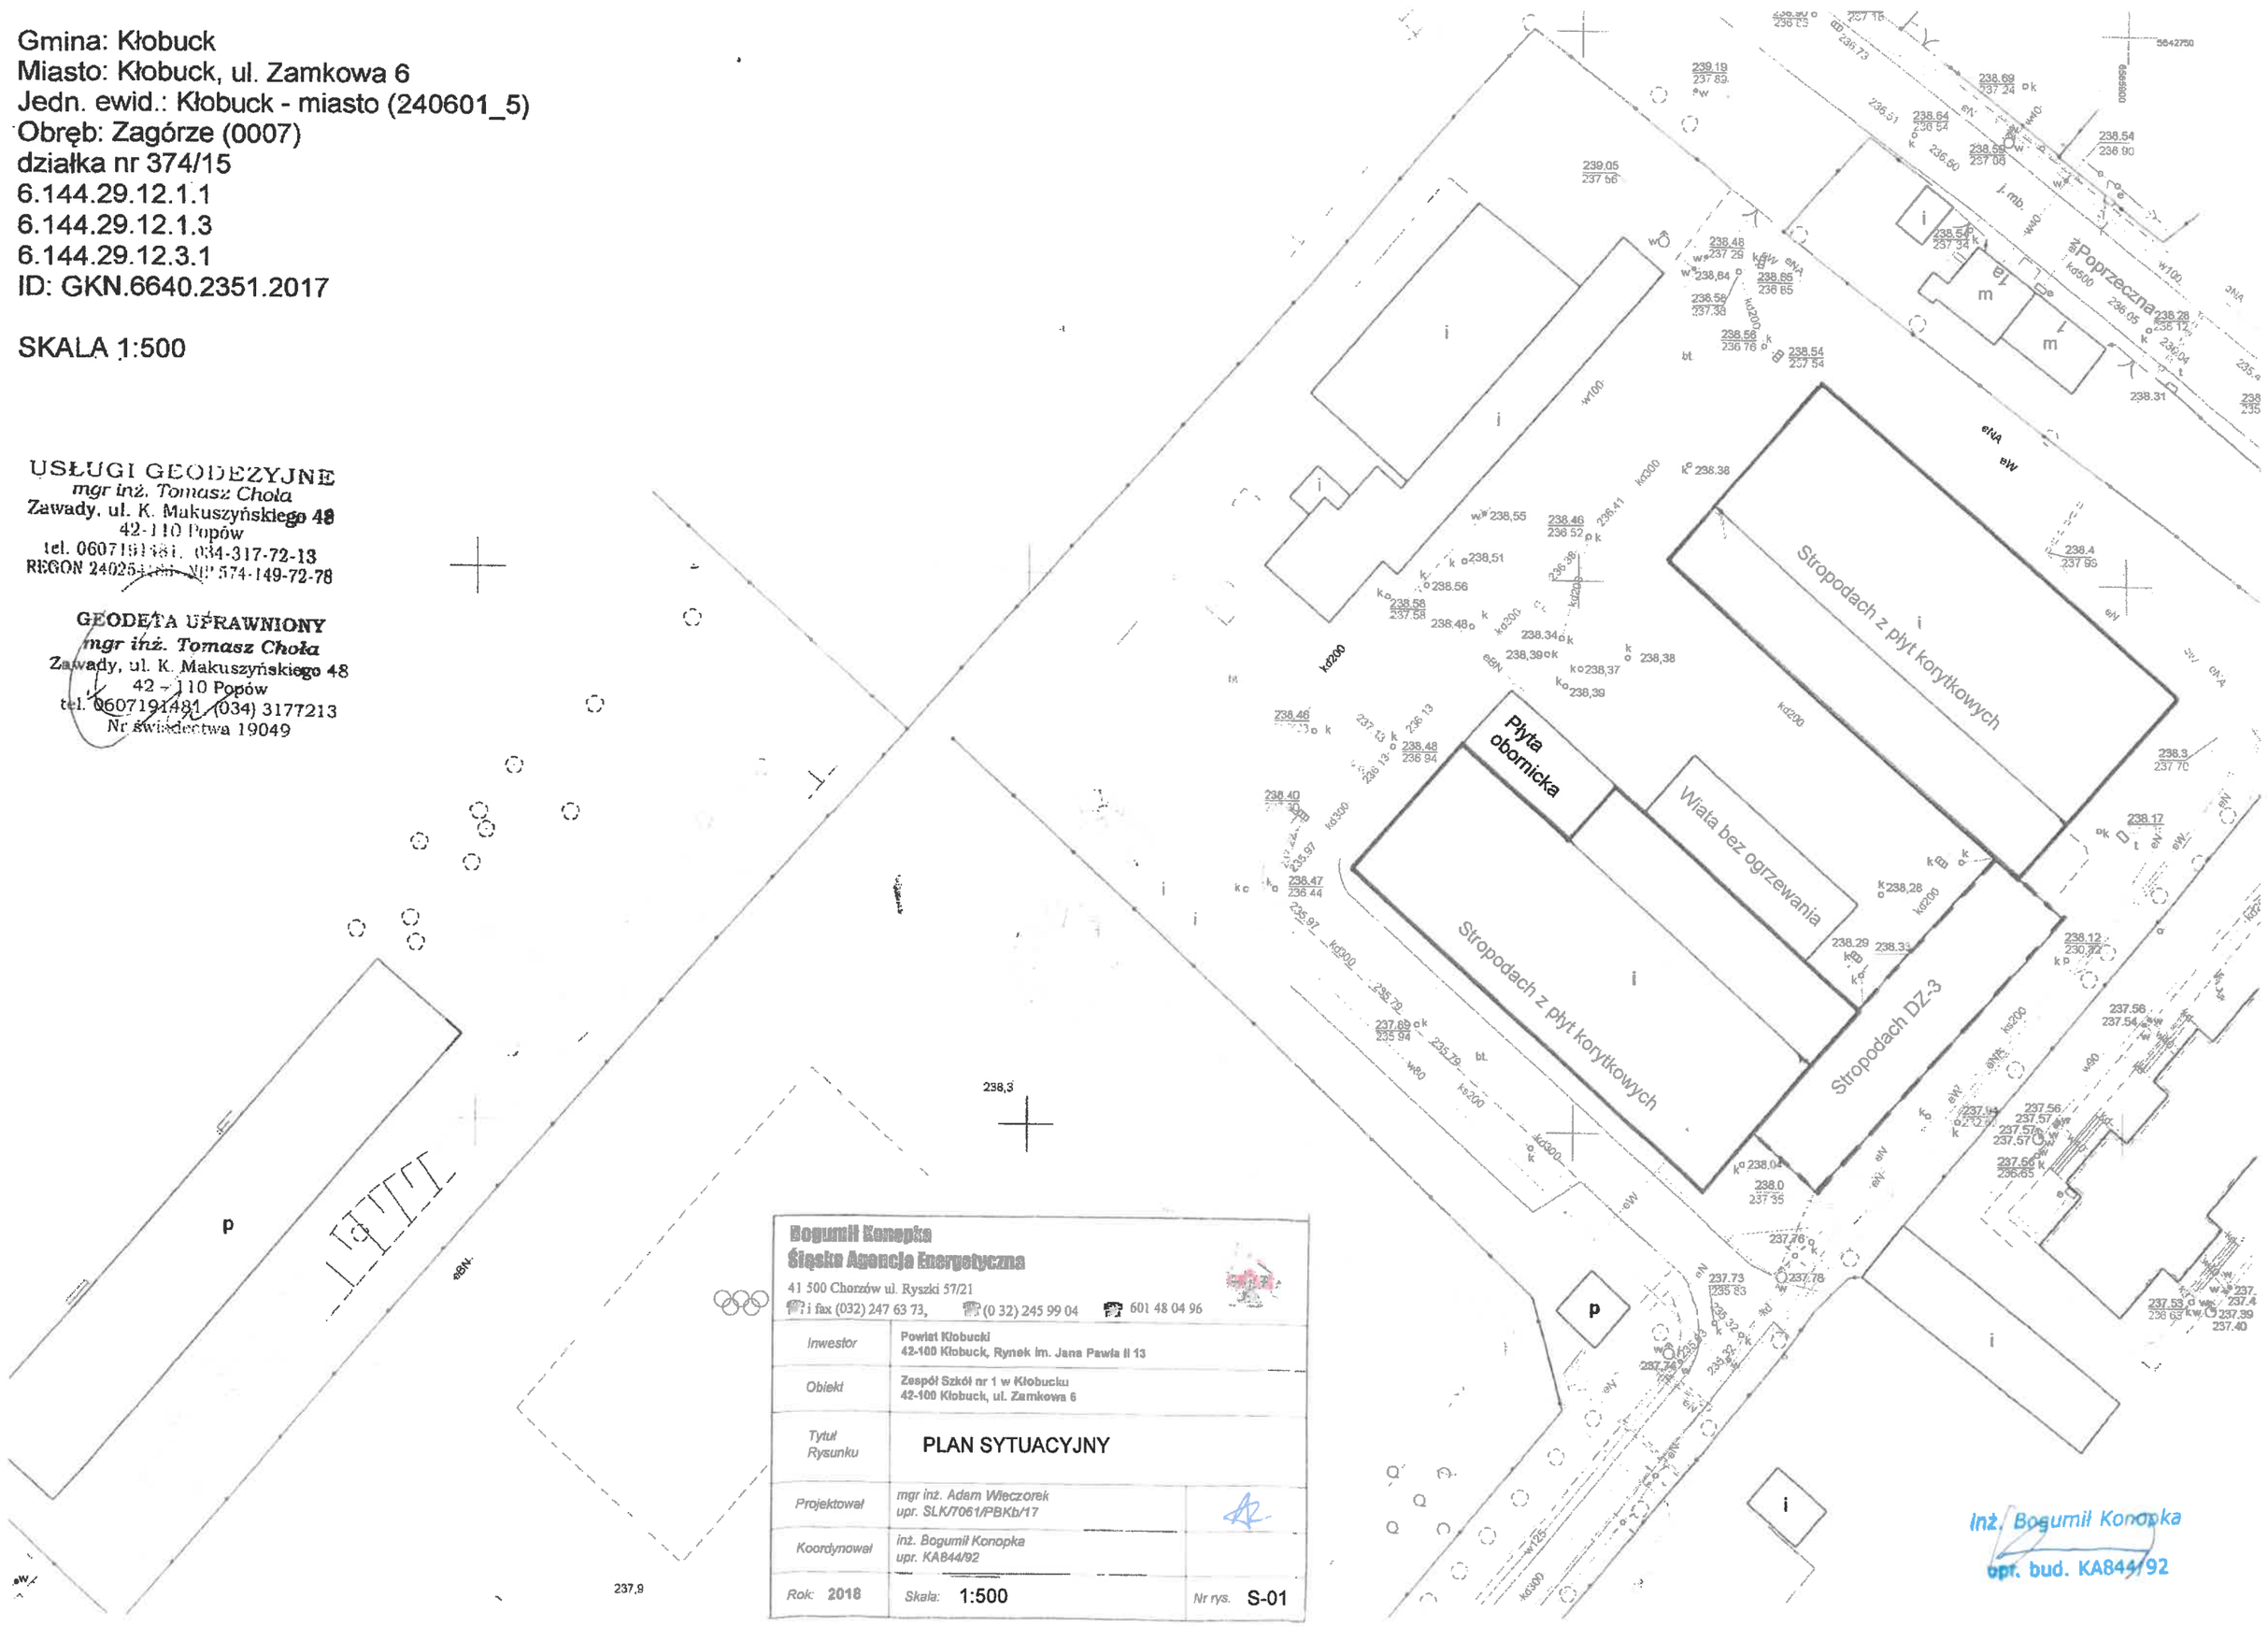

Bogumił Konopka
Śląska Agencja Energetyczna
41 500 Chorzów ul. Ryszki 57/21
i fax (032) 247 63 73, (0 32) 245 99 04 601 48 04 96

Inwestor	Powiat Kłobucki 42-100 Kłobuck, Rynek im. Jana Pawła II 13
Obiekt	Zespół Szkół nr 1 w Kłobucku 42-100 Kłobuck, ul. Zamkowa 6
Tytuł Rysunku	PLAN SYTUACYJNY
Projektował	*mgr inż. Adam Wieczorek* *upr. SLK/7061/PBKb/17*
Koordynował	*inż. Bogumił Konopka* *upr. KA844/92*
Rok: 2018	*Skala:* 1:500 — *Nr rys.* S-01

inż. Bogumił Konopka
upr. bud. KA844/92