


ELEWACJA WSCHODNIA

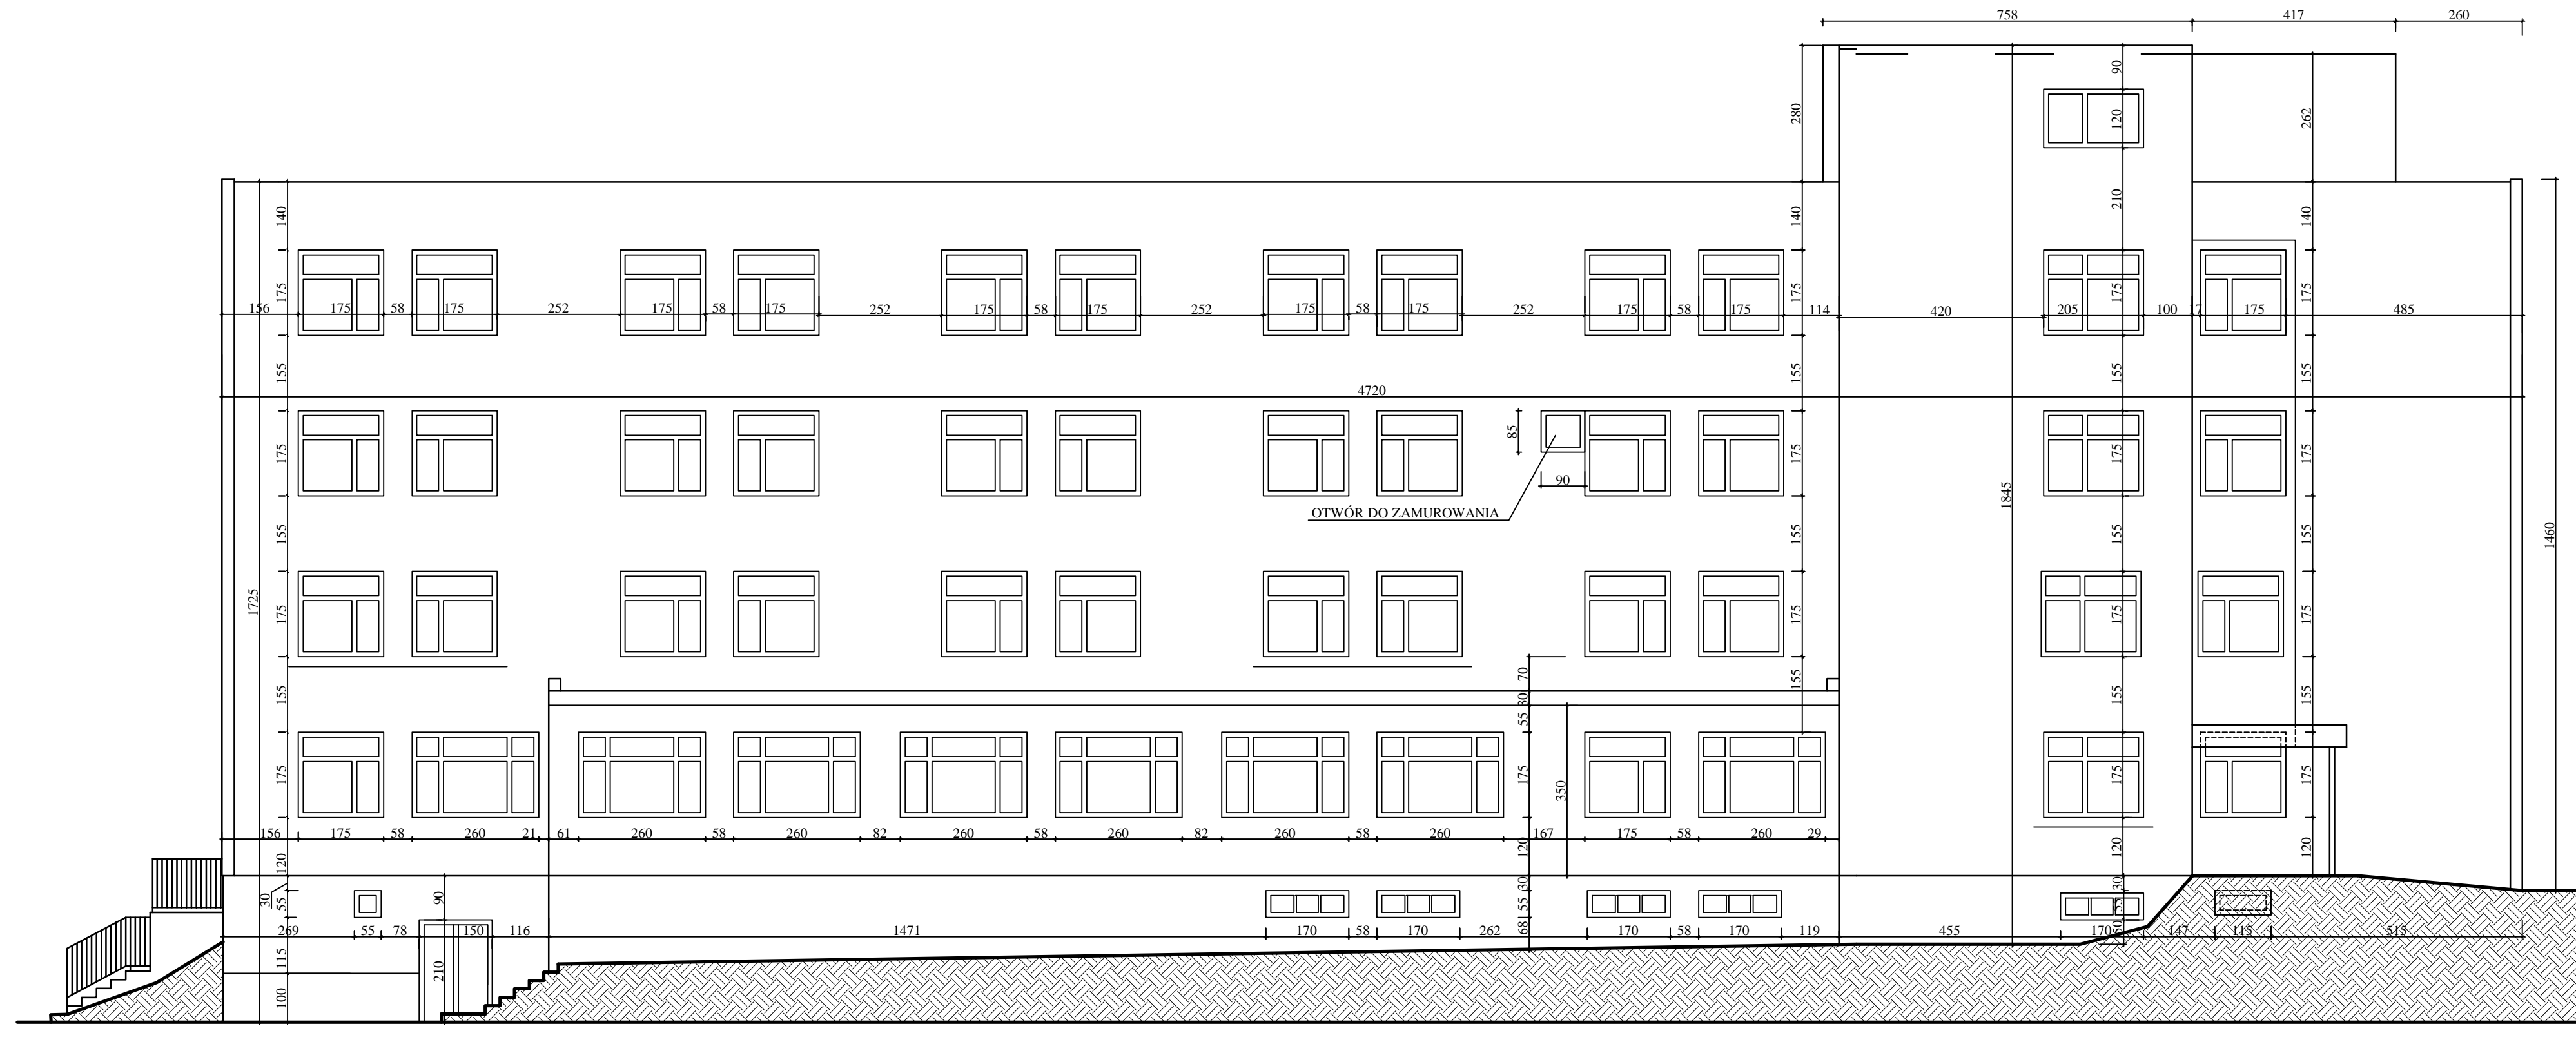

TYTUŁ RYSUNKU	NAZWISKO	UPRAW	DATA	PODPIS
PROJEKT: Modernizacja gospodarki ciepłej w Szpitalu Rejonowym w Kłobucku - pawilon łóżkowy	ASYSYNT	Michał WALKUSKI	VIII. 2006	<i>[Signature]</i>
	ASYSYNT	Wojciech FIGULA	VIII. 2006	<i>[Signature]</i>
	ASYSYNT	Paweł ANDRZEJCZO	VIII. 2006	<i>[Signature]</i>
	ASYSYNT	Iwona KONSEK	VIII. 2006	<i>[Signature]</i>
	PROJEKTANT	Dariusz MAJER	6/27/02	VIII. 2006
PROJEKTANT	Jan GAWLICZEK	14/4/94	VIII. 2006	<i>[Signature]</i>
OBIEKT: ZESPÓŁ BUDYNKÓW ZOZ UL. Wyszyńskiego 1, 42-100 KŁOBUEK INWESTOR: Starostwo Powiatowe w Kłobucku UL. Rynek im. JP II 13, 42-100 Kłobuck	SKALA:	NR RYSUNKU:		
	1:100	I - 4		

"KOSZT-BUD"
Dariusz MAJER
 44-196 KNURÓW
 UL. GEN. J. ZIĘTKA 18c/12

KOSZT-BUD
 ZAKŁAD USŁUG
 PROJEKTOWO-KONSTRUKCYJNYCH
 I NADZORU INWESTORSKIEGO
Dariusz Majer